



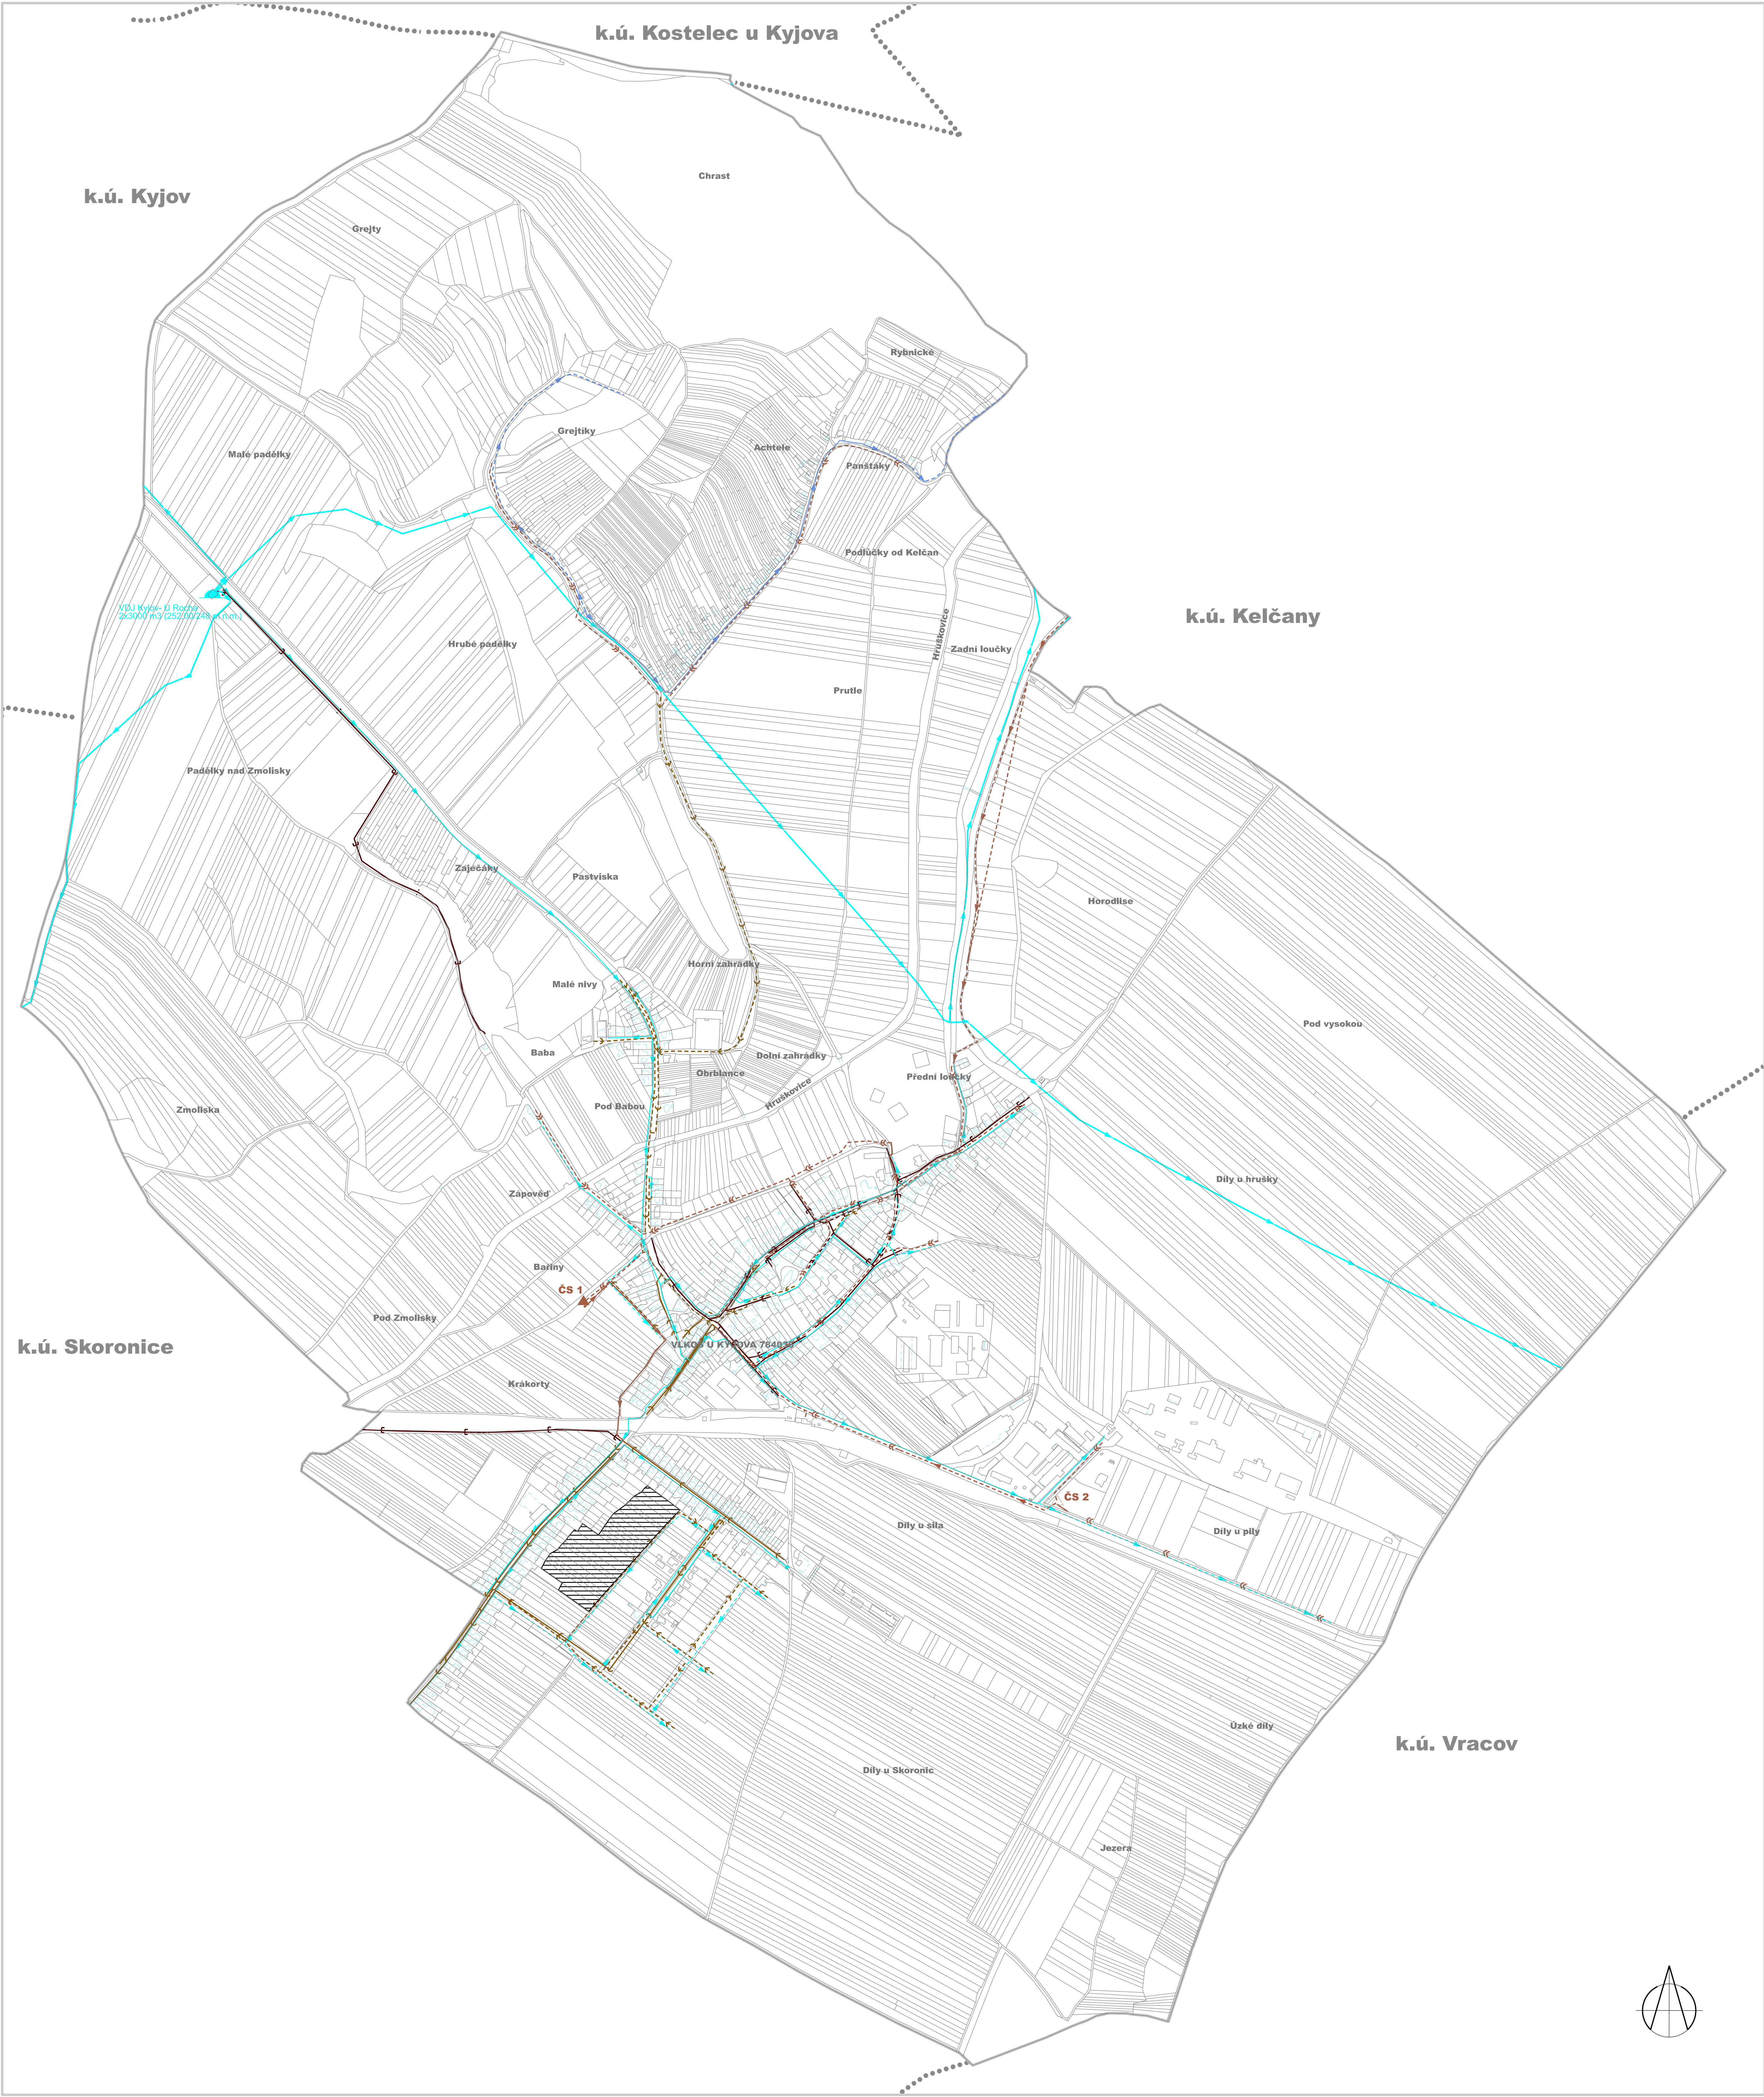

ÚZEMNÍ PLÁN

VLKOŠ

ÚPLNÉ ZNĚNÍ PO ZMĚNĚ č. 2

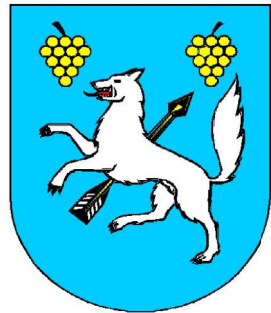

LEGENDA

slav

něvň

C

vodovodní přívaděč

vodovod zásobovací

vodovody privátní a užitkové

vodojem

slav

něvň

ČS

kanalizace splašková výtlačná

kanalizace splašková gravitační

kanalizace jednotná gravitační

čerpací stanice kanalizace

kanalizace dešťová

PODMÍNĚNÍ ROZHODOVÁNÍ O ZMĚNÁCH V ÚZEMÍ

glochy a koridory k prověření územní studii, která upřesní polohu veřejné infrastruktury v ploše

INFORMATIVNÍ ÚDAJE

hranice řešeného území (k.ú. Vlkoš u Kyjova)

hranice katastrálních území

ZÁZNAM O ÚČINNOSTI ZMĚNY ÚZEMNÍHO PLÁNU			
Správní orgán, který změnu územního plánu vydal:		Zastupitelstvo obce Vlkoš	
Pořadové číslo poslední změny: 2		Datum nabytí účinnosti poslední změny:	
Pořizovatel: Městský úřad Kyjov, Odbor životního prostředí a územního plánování, Masarykovo nám. 30/1, 697 01 Kyjov 1			Razítko
Jméno a příjmení:	Ing. Kamila Zálesáková		
Funkce:	vedoucí oddělení územního plánování		
Podpis:			
Objednatel: Obec Vlkoš, Vlkoš č.p. 95, 696 41 Vlkoš IČ: 00285471			Razítko
Projektant : AR projekt, s.r.o., Hvězdoslavova 29, 627 00 Brno, IČ: 63496992			
Datum zpracování : 08/2025			
Vyracoval : Ing. arch. Milan Hučík, autorizace č. 02 483 Ing.arch. Jana Kratochvilová			
VÝKRES TECHNICKE INFRASTRUKTURY, VODNÍ HOSPODÁŘSTVÍ 1 : 5.000			Č.v. I.d