


NECHVALÍN

ZMĚNA Č.2 ÚZEMNÍHO PLÁNU

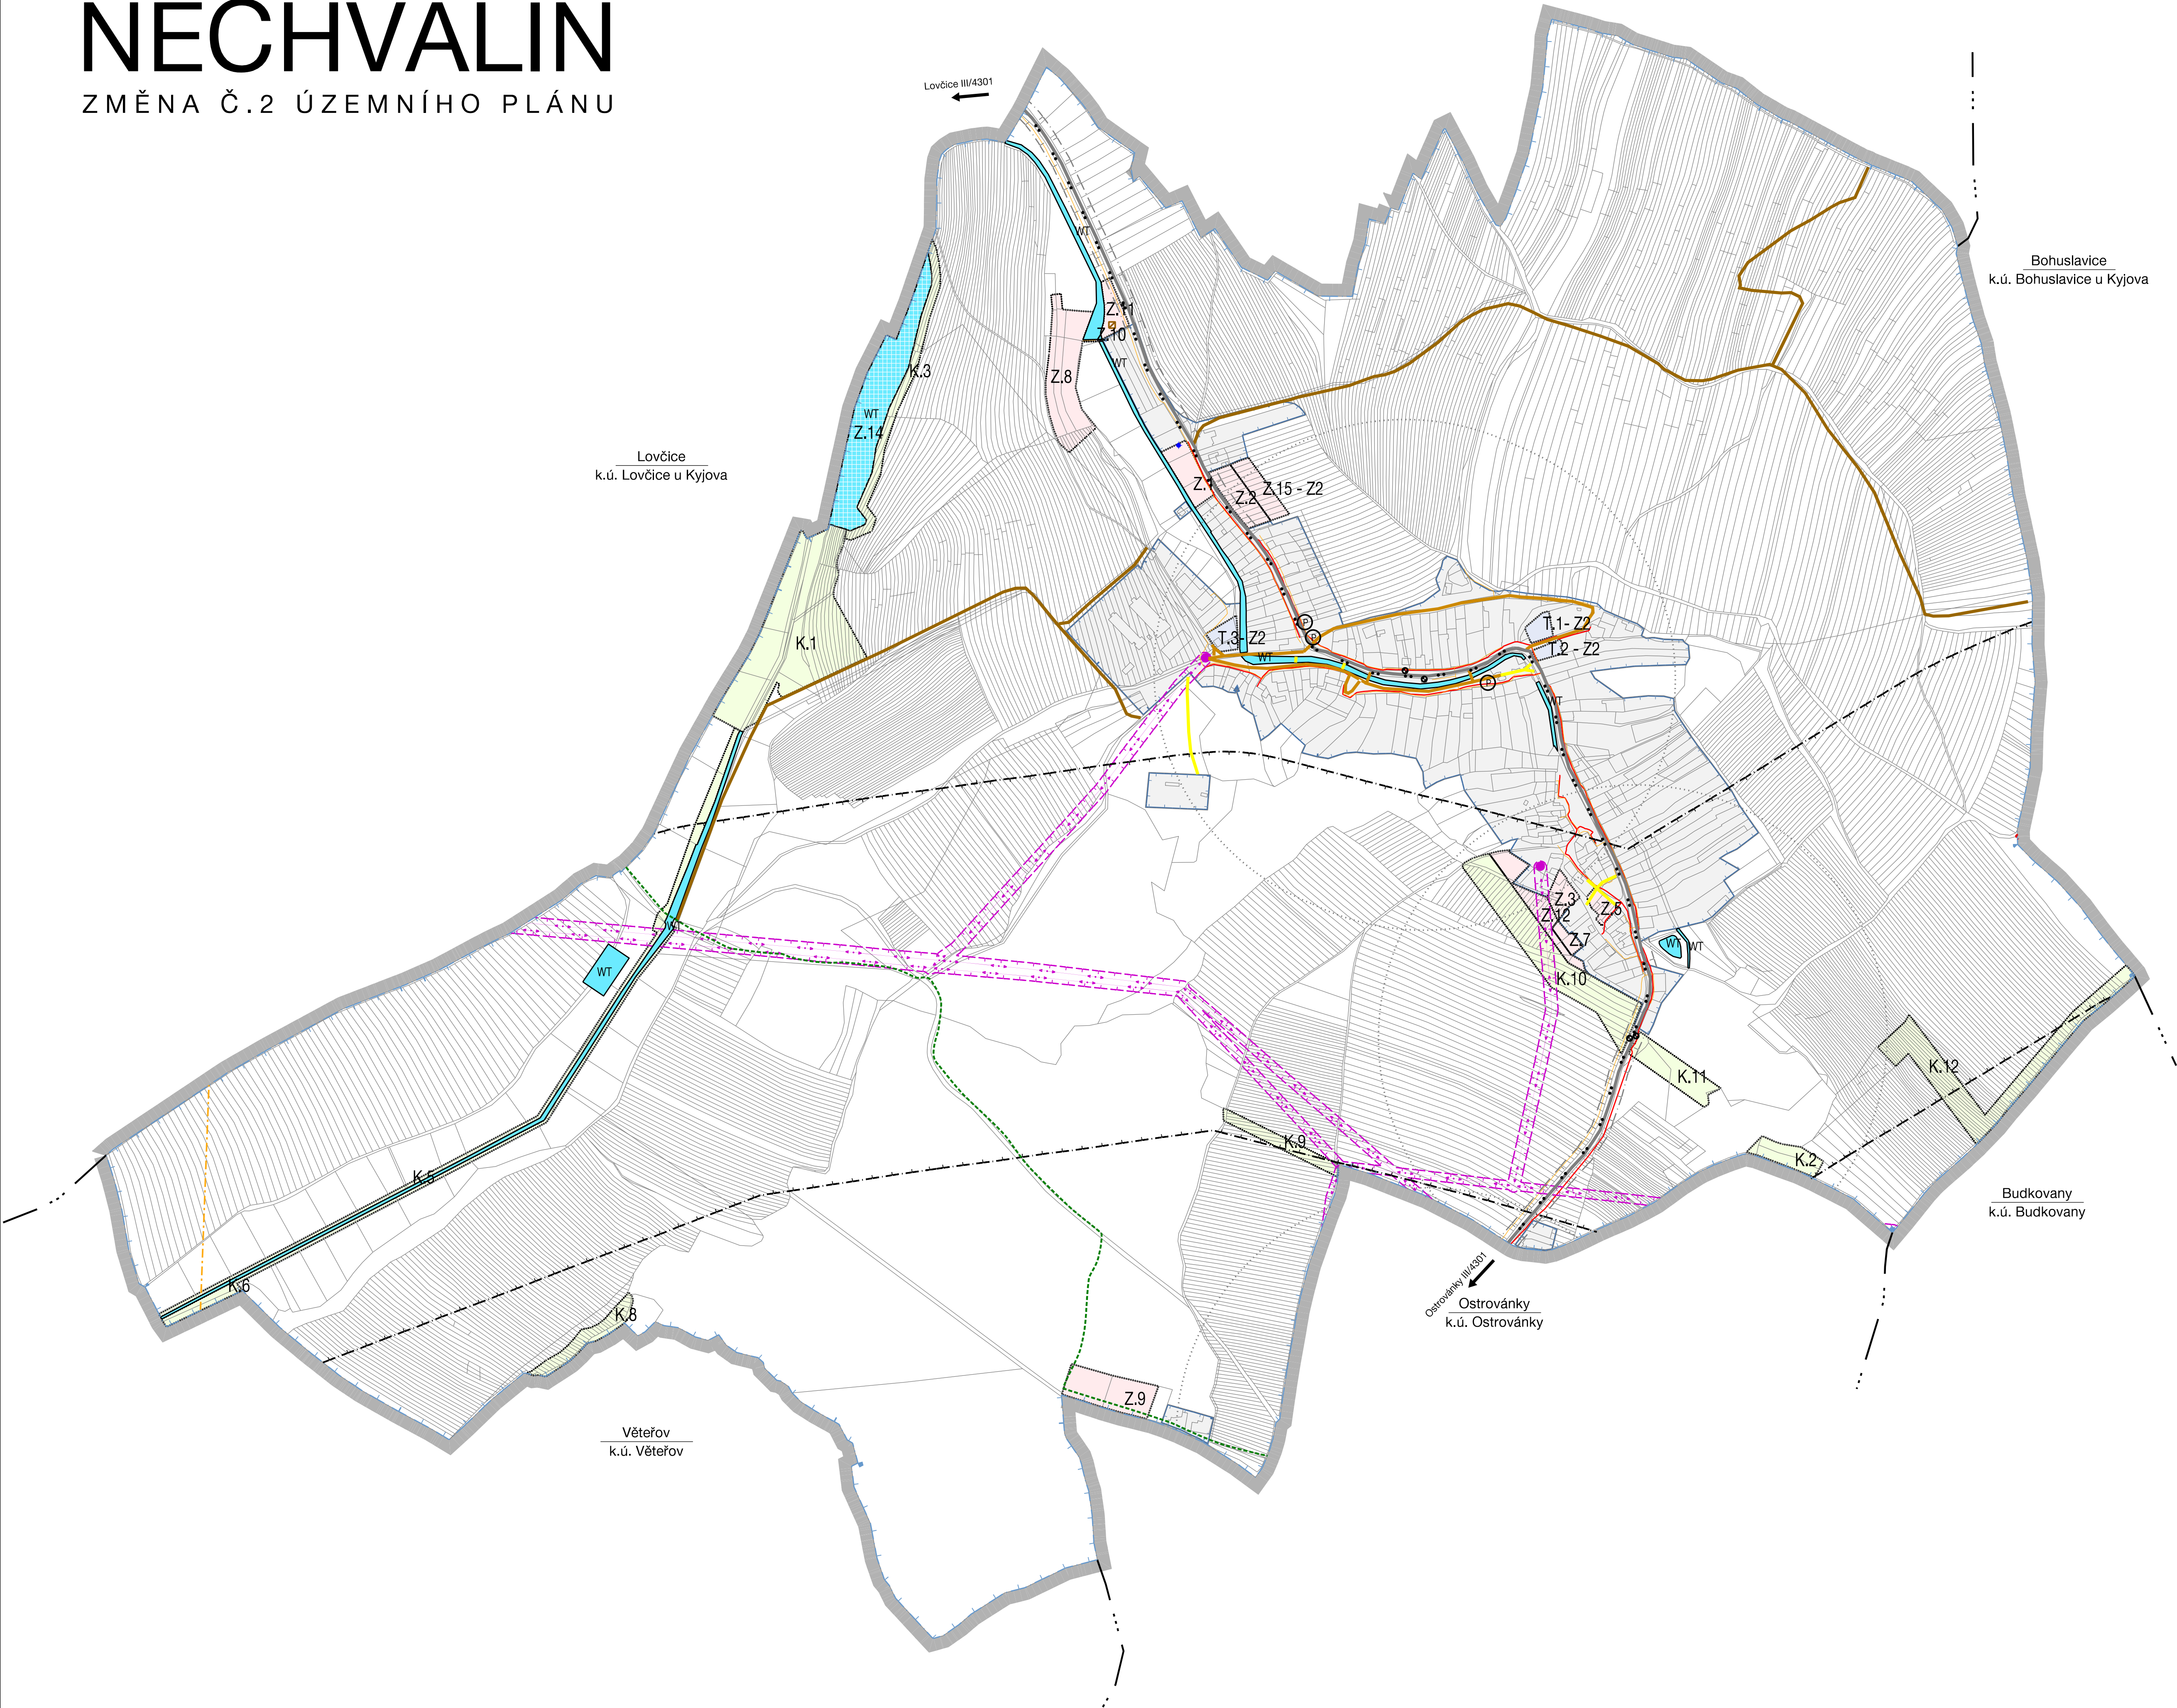

HRANICE, IDENTIFIKACE PLOCH	
	řešené území
	hranice okolních katastrů
	zastavěné území
	zastavitelná plocha
	transformační plocha
	plocha změny v krajině

PLOCHY VODNÍ A VODOHOSPODÁŘSKÉ		
STAV	NÁVRH	
		vodní a vodních toků

KONCEPCE VĚŘEJNÉ INFRASTRUKTURY		
STAV	NÁVRH	
DOPRAVNÍ INFRASTRUKTURA		
		silnice III. třídy
		místní komunikace
		účelové komunikace
		chodníky, pěší propojení
		cyklotrasy
		značené turistické trasy
		zastávky autobusové přepravy osob
		docházkové vzdálenosti zastávek hromadné přepravy osob
		parkoviště
		ochranné pásmo silnice
		ochranné pásmo stavby zajišťující letecký provoz
ZÁSOBOVÁNÍ ELEKTRICKOU ENERGIÍ		
		elektrické vedení vn 22 kV
		trafostanice
		ochranné pásmo elektrického vedení
ZÁSOBOVÁNÍ PLYNEM		
		STL plynovod
PRODUKTOVODY		
		ochranné pásmo produktovodu
VĚŘEJNÉ KOMUNIKAČNÍ SÍTĚ		
		elektronické komunikační vedení - RR trasa
		elektronické komunikační vedení - místní

V rámci Změny č. 2 ÚP Nechvalín se ÚPD převádí do jednotného standardu územní plánovací dokumentace dle § 59 zákona 283/2021 Sb. a vyhlášky 157/2024 Sb.

Upravuji se veškeré jiny výkresu.

ZÁZNAM O ÚČINNOSTI		
SPRÁVNÍ ORGÁN, KTERÝ ÚPD VYDAL:	Zastupitelstvo obce Nechvalín	PŘÍKAZ:
DATUM VYDÁNÍ ZMĚNY Č. 2 ÚP:		
DATUM NABYTÍ ÚČINNOSTI ZMĚNY Č. 2 ÚP:		
POŘIZOVATEL:	Městský úřad Kyjov, Odbor životního prostředí a územního plánování Masarykovo nám. 1/38, 697 01 Kyjov	
OPRAVNĚNÁ ÚŘEDNÍ OSOBA POŘIZOVATELE		
Jméno a příjmení:	Ing. Kamila Zálesáková	
Funkce:	Vedoucí oddělení územního plánování MÚ Kyjov	
POPS:		

II.2 DOPRAVNÍ A TECHNICKÁ INFRASTRUKTURA - ENERGETIKA, SPOJE	
ZMĚNA Č. 2 ÚZEMNÍHO PLÁNU NECHVALÍN	PŘÍKAZ:
PROJEKTANT:	ING. ARCH. MGR. MONIKA VÁPROVÁ ING. ARCH. MARTIN VÁVRA
POŘIZOVATEL:	MĚSTSKÝ ÚŘAD KYJOV
E. Č.:	224-2
DATUM:	02/2025
MĚŘÍTKO:	1 : 5 000