


ÚZEMNÍ PLÁN JEŽOV

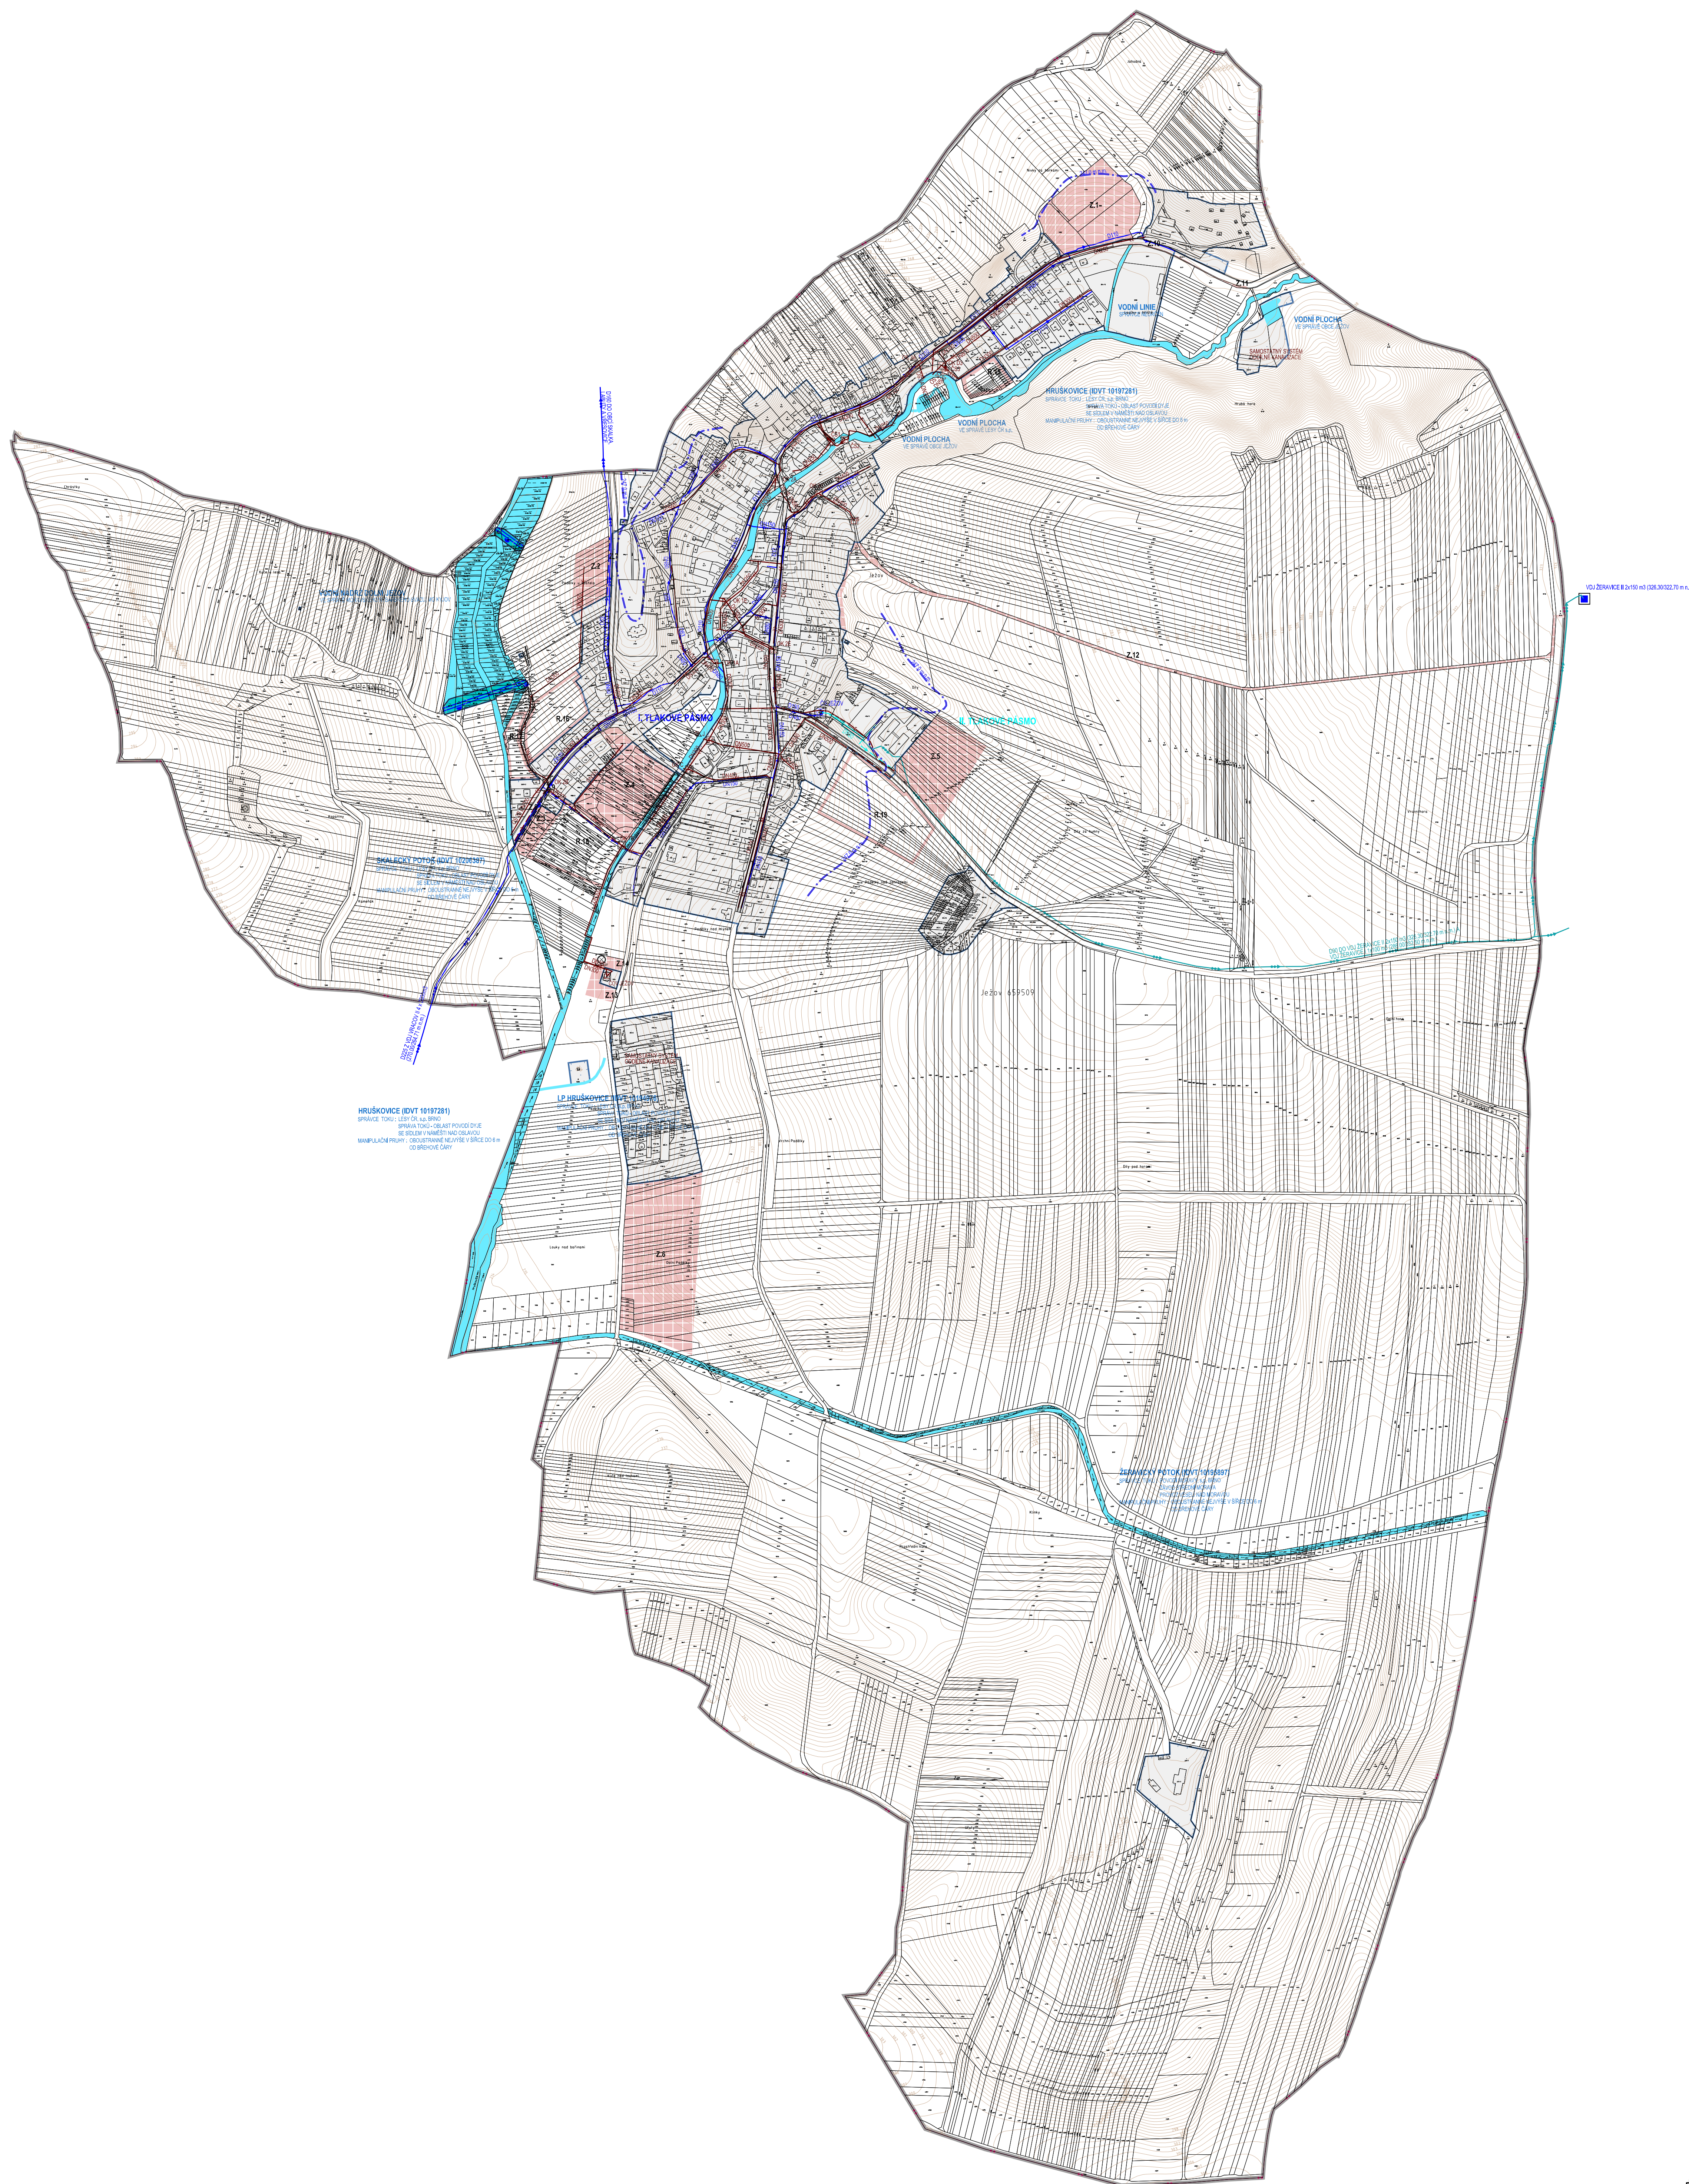

STABILIZOVANÉ NÁVRH	ÚZEMNÍ REZERVA	
		ŘEŠENÉ ÚZEMÍ
		KATASTRÁLNÍ ÚZEMÍ
		ZASTAVĚNÉ ÚZEMÍ K 15.3.2025
		PLOCHY UVNITŘ ZASTAVĚNÉHO ÚZEMÍ A OSTATNÍ STABILIZOVANÉ PLOCHY
		PLOCHY ZMĚN
		VODNÍ PLOCHY A TOKY
		VODOHOSPODÁŘSKÉ PLOCHY
		ZASTAVITELNÉ PLOCHY
		ÚZEMNÍ REZERVA
		PRÍVÁDĚČÍ VODOVODNÍ ŘAD
		ROZVODNÁ VODOVODNÍ SÍŤ I. TLAKOVÉHO PÁSMO
		ROZVODNÁ VODOVODNÍ SÍŤ II. TLAKOVÉHO PÁSMO
		VODOJEM
		ČERPAČÍ STANICE VODÁRENSKÁ
		HRANICE TLAKOVÝCH PÁSEM
		JEDNOTNÁ KANALIZACE
		SPLAŠKOVÁ KANALIZACE
		DEŠŤOVÁ KANALIZACE
		VÝTLAK ODPADNÍCH VOD
		ČIŠTÍRNA ODPADNÍCH VOD
		ČERPAČÍ STANICE ODPADNÍCH VOD
		ODLEHČOVACÍ KOMORA
		LAPAČ SPLAVENIN
		ÚZEMÍ EKOLOGICKÝCH RIZIK
		SČERNÝ DVŮR
		OCHRANNÁ HRÁZ

ZÁZNAM O ÚČINNOSTI

VYDAL SPRÁVNÍ ORGÁN:	ZASTUPITELSTVO OBCE JEŽOV	
DATUM NABÝTÍ ÚČINNOSTI:		
POŘIZOVATEL:	MĚSTSKÝ ÚŘAD KYJOV, ODBOR ŽIVOTNÍHO PROSTŘEDÍ A ÚZEMNÍHO PLÁNOVÁNÍ	OTISK RAŽÍTKA:
OPRAVNĚNÁ OSOBA POŘIZOVATELE: JMÉNO A PŘÍJMENÍ:	ING. KAMILA ŽALŠÁKOVÁ VEDOUcí ODDĚLENÍ ÚZEMNÍHO PLÁNOVÁNÍ	
FUNKCE:		
PODPIS:		

DOKUMENTACE PRO PROJEDNÁNÍ ÚZEMNÍHO PLÁNU

Ing. arch. Vladimír Dujka, Kamenná 3858, Zlín 760 01			
Porizovatel: Městský úřad Kyjov, Odbor životního prostředí a územního plánování		Zak.č.:	04/2024
Obec: Ježov	Okres: Hodonín	Arch.č.:	719/25
Kraje: Jihomoravský		Formát:	12 A4
ÚZEMNÍ PLÁN JEŽOV			Stupeň: DOK. PRO SL+VP
			Datum: 06/2025
			Měřítko: 1:5 000
Obsah: TECHNICKÁ INFRASTRUKTURA - VODNÍ HOSPODÁŘSTVÍ			Č. v.č. A.2.5

