


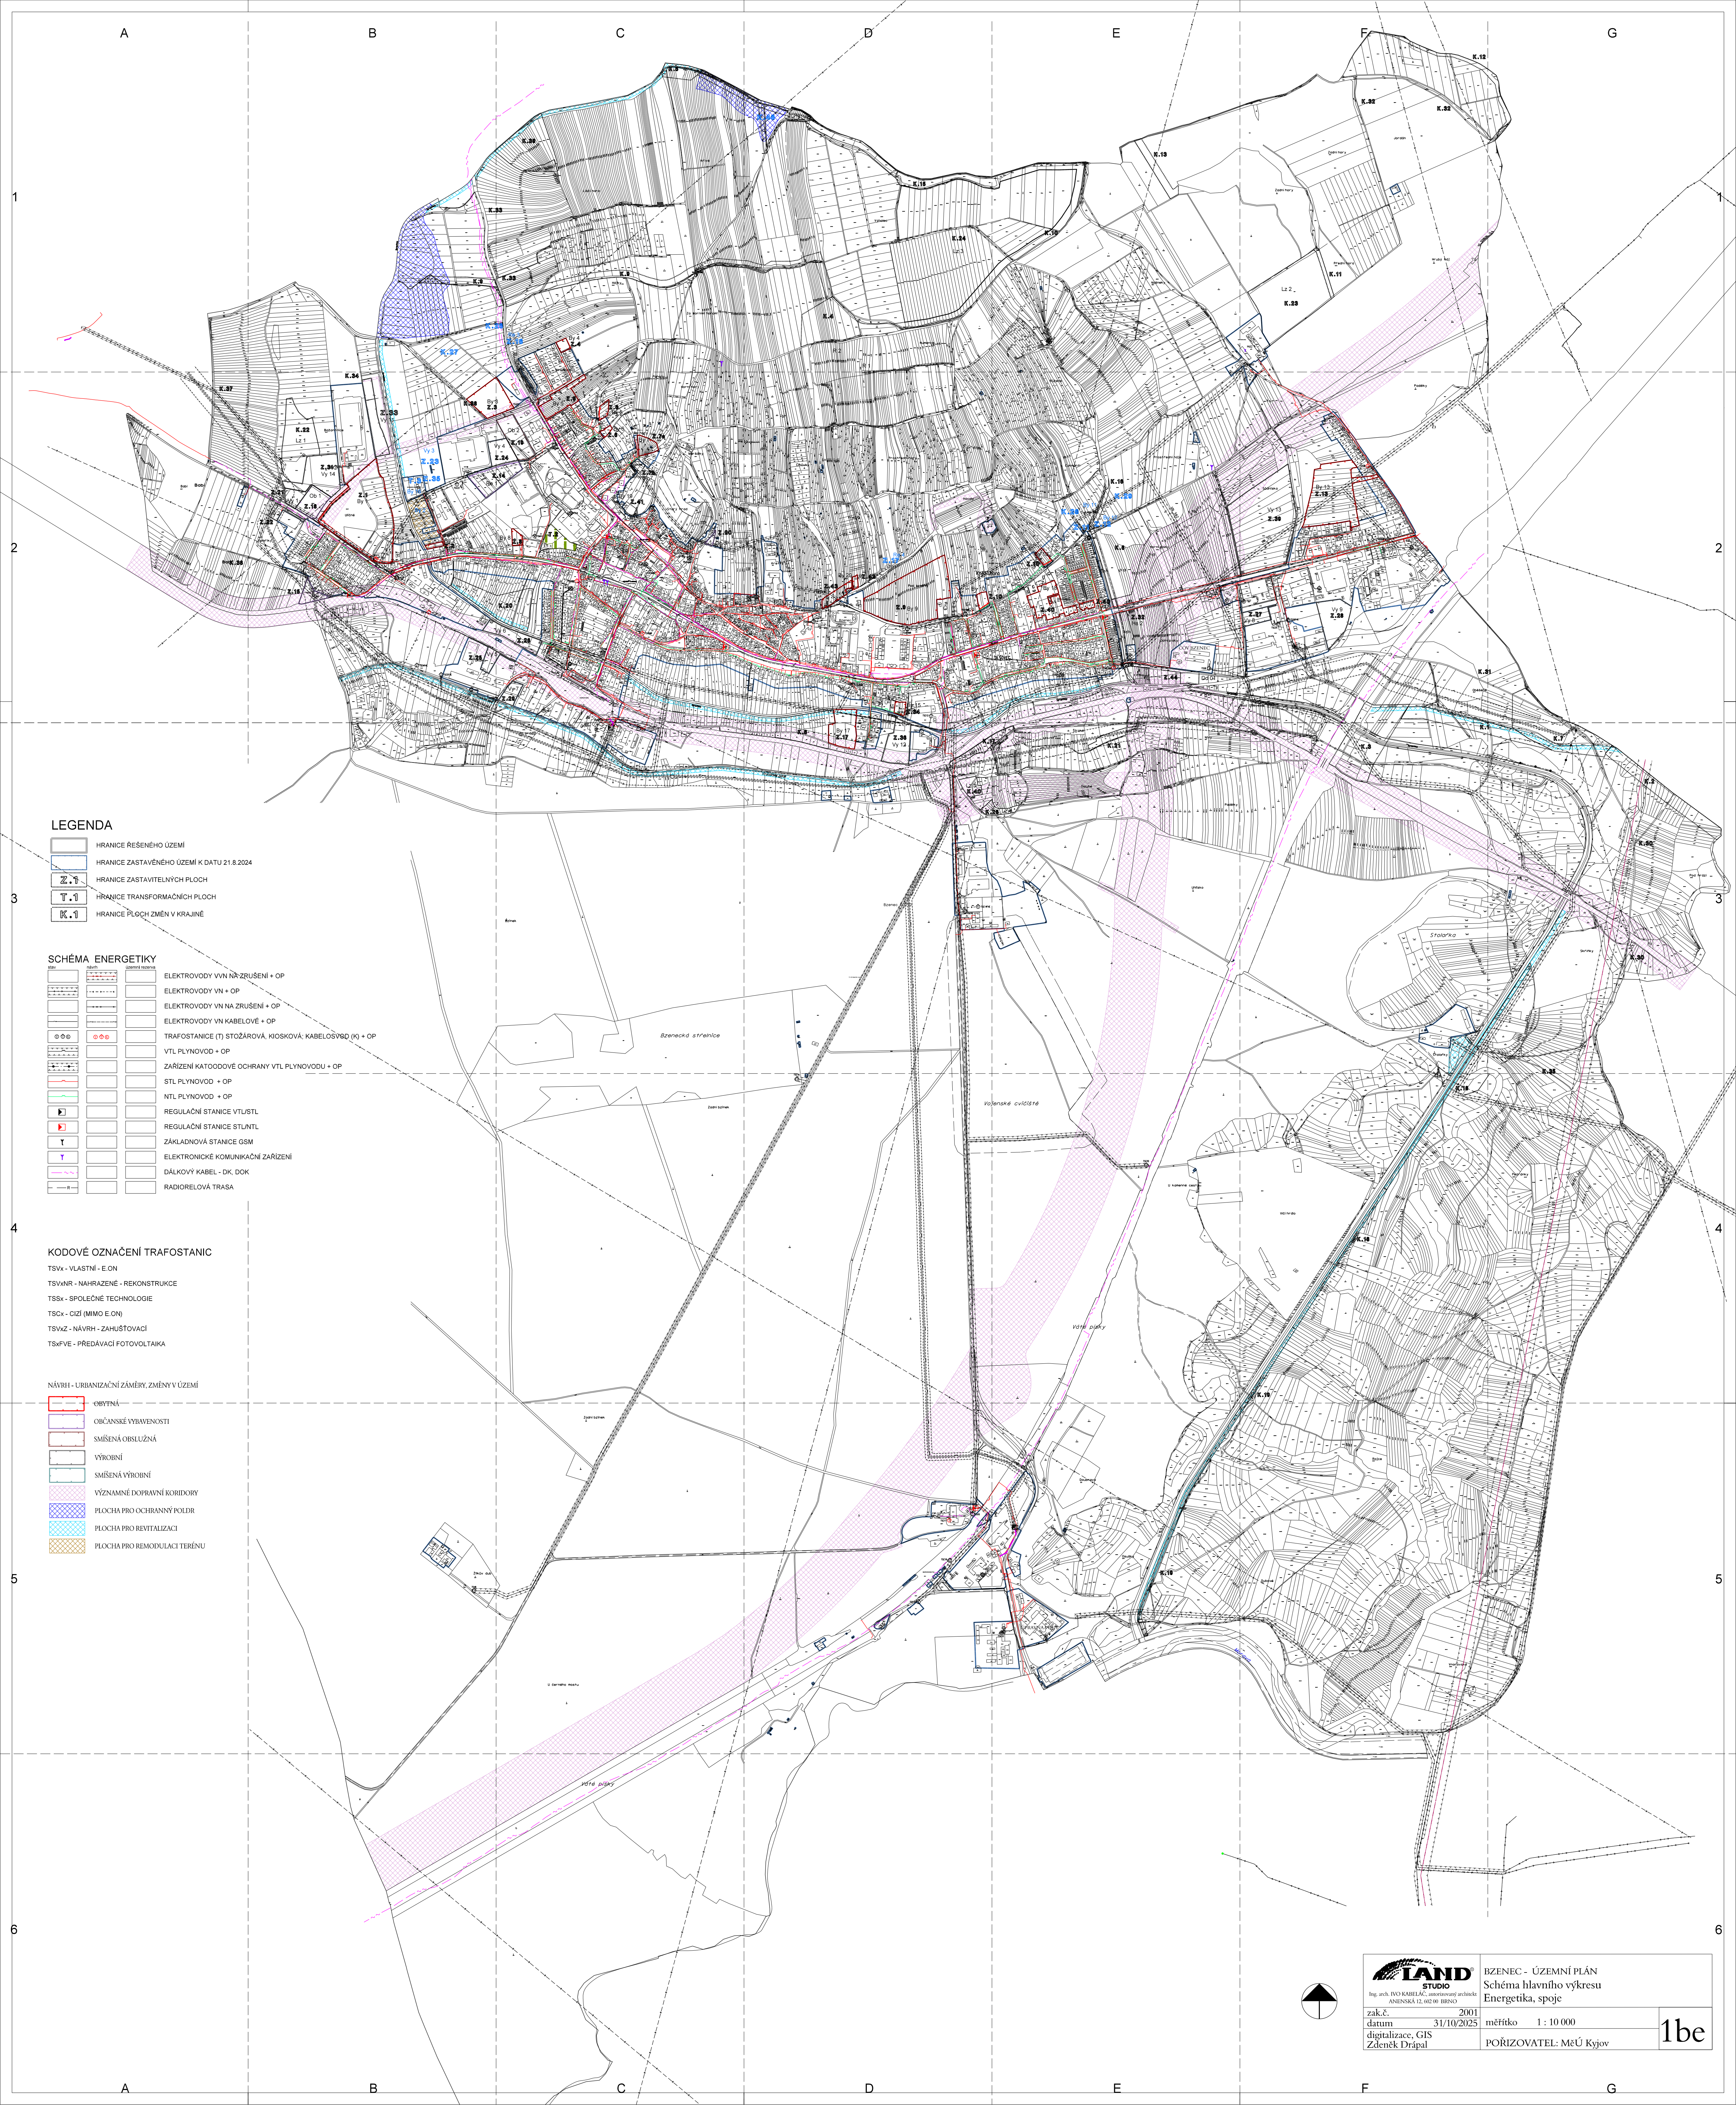

LEGENDA

	HRANICE ŘEŠENÉHO ÚZEMÍ
	HRANICE ZASTAVĚNÉHO ÚZEMÍ K DATU 21.8.2024
	HRANICE ZASTAVITELNÝCH PLOCH
	HRANICE TRANSFORMAČNÍCH PLOCH
	HRANICE PLOCH ZMĚN V KRAJINĚ

SCHEMA ENERGETIKY

	ELEKTROVEDY VVN NA ZRUŠENÍ + OP
	ELEKTROVEDY VN + OP
	ELEKTROVEDY VN NA ZRUŠENÍ + OP
	ELEKTROVEDY VN KABELOVÉ + OP
	TRAFOSTANICE (T) STOŽAROVÁ, KIOSKOVÁ; KABELOVÝD (K) + OP
	VTL PLYNOVOD + OP
	ZAŘÍZENÍ KATODOVÉ OCHRANY VTL PLYNOVODŮ + OP
	STL PLYNOVOD + OP
	NTL PLYNOVOD + OP
	REGULAČNÍ STANICE VT/STL
	REGULAČNÍ STANICE STL/NTL
	ZÁKLADNOVÁ STANICE GSM
	ELEKTRONICKÉ KOMUNIKAČNÍ ZAŘÍZENÍ
	DÁLKOVÝ KABEL - DK, DOK
	RADIORELOVÁ TRASA

KODOVÉ OZNAČENÍ TRAFOSTANIC

TSVx - VLASTNÍ - E.ON

TSVNR - NAHRAZENÉ - REKONSTRUKCE

TSSx - SPOLEČNÉ TECHNOLOGIE


TSCx - CIZÍ (MIMO E.ON)

TSVxZ - NÁVRH - ZAHUŠŤOVACÍ

TSxPVE - PŘEDÁVACÍ FOTOVOLTAIKA

NÁVRH - URBANIZAČNÍ ZÁMĚRY, ZMĚNY V ÚZEMÍ

	OBYTNÁ
	OBČANSKÉ VYBAVENOSTI
	SMÍŠENÁ OBSLUŽNÁ
	VÝROBNÍ
	SMÍŠENÁ VÝROBNÍ
	VÝZNAMNÉ DOPRAVNÍ KORIDORY
	PLOCHA PRO OCHRANNÝ POLDR
	PLOCHA PRO REVITALIZACI
	PLOCHA PRO REMODULACI TERÉNU

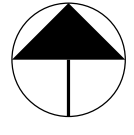

		BZENEC - ÚZEMNÍ PLÁN	
Ing. arch. POKRABAL, inženýrská společnost		Schéma hlavního výkresu	
ANENSKÁ 12, 602 00 BRNO		Energetika, spoje	
zak.č.	2001	měřítko	1 : 10 000
datum	31/10/2025	PORIZOVATEL: MěÚ Kyjov	
digitalizace, GIS		Zdeněk Drápal	

1be