


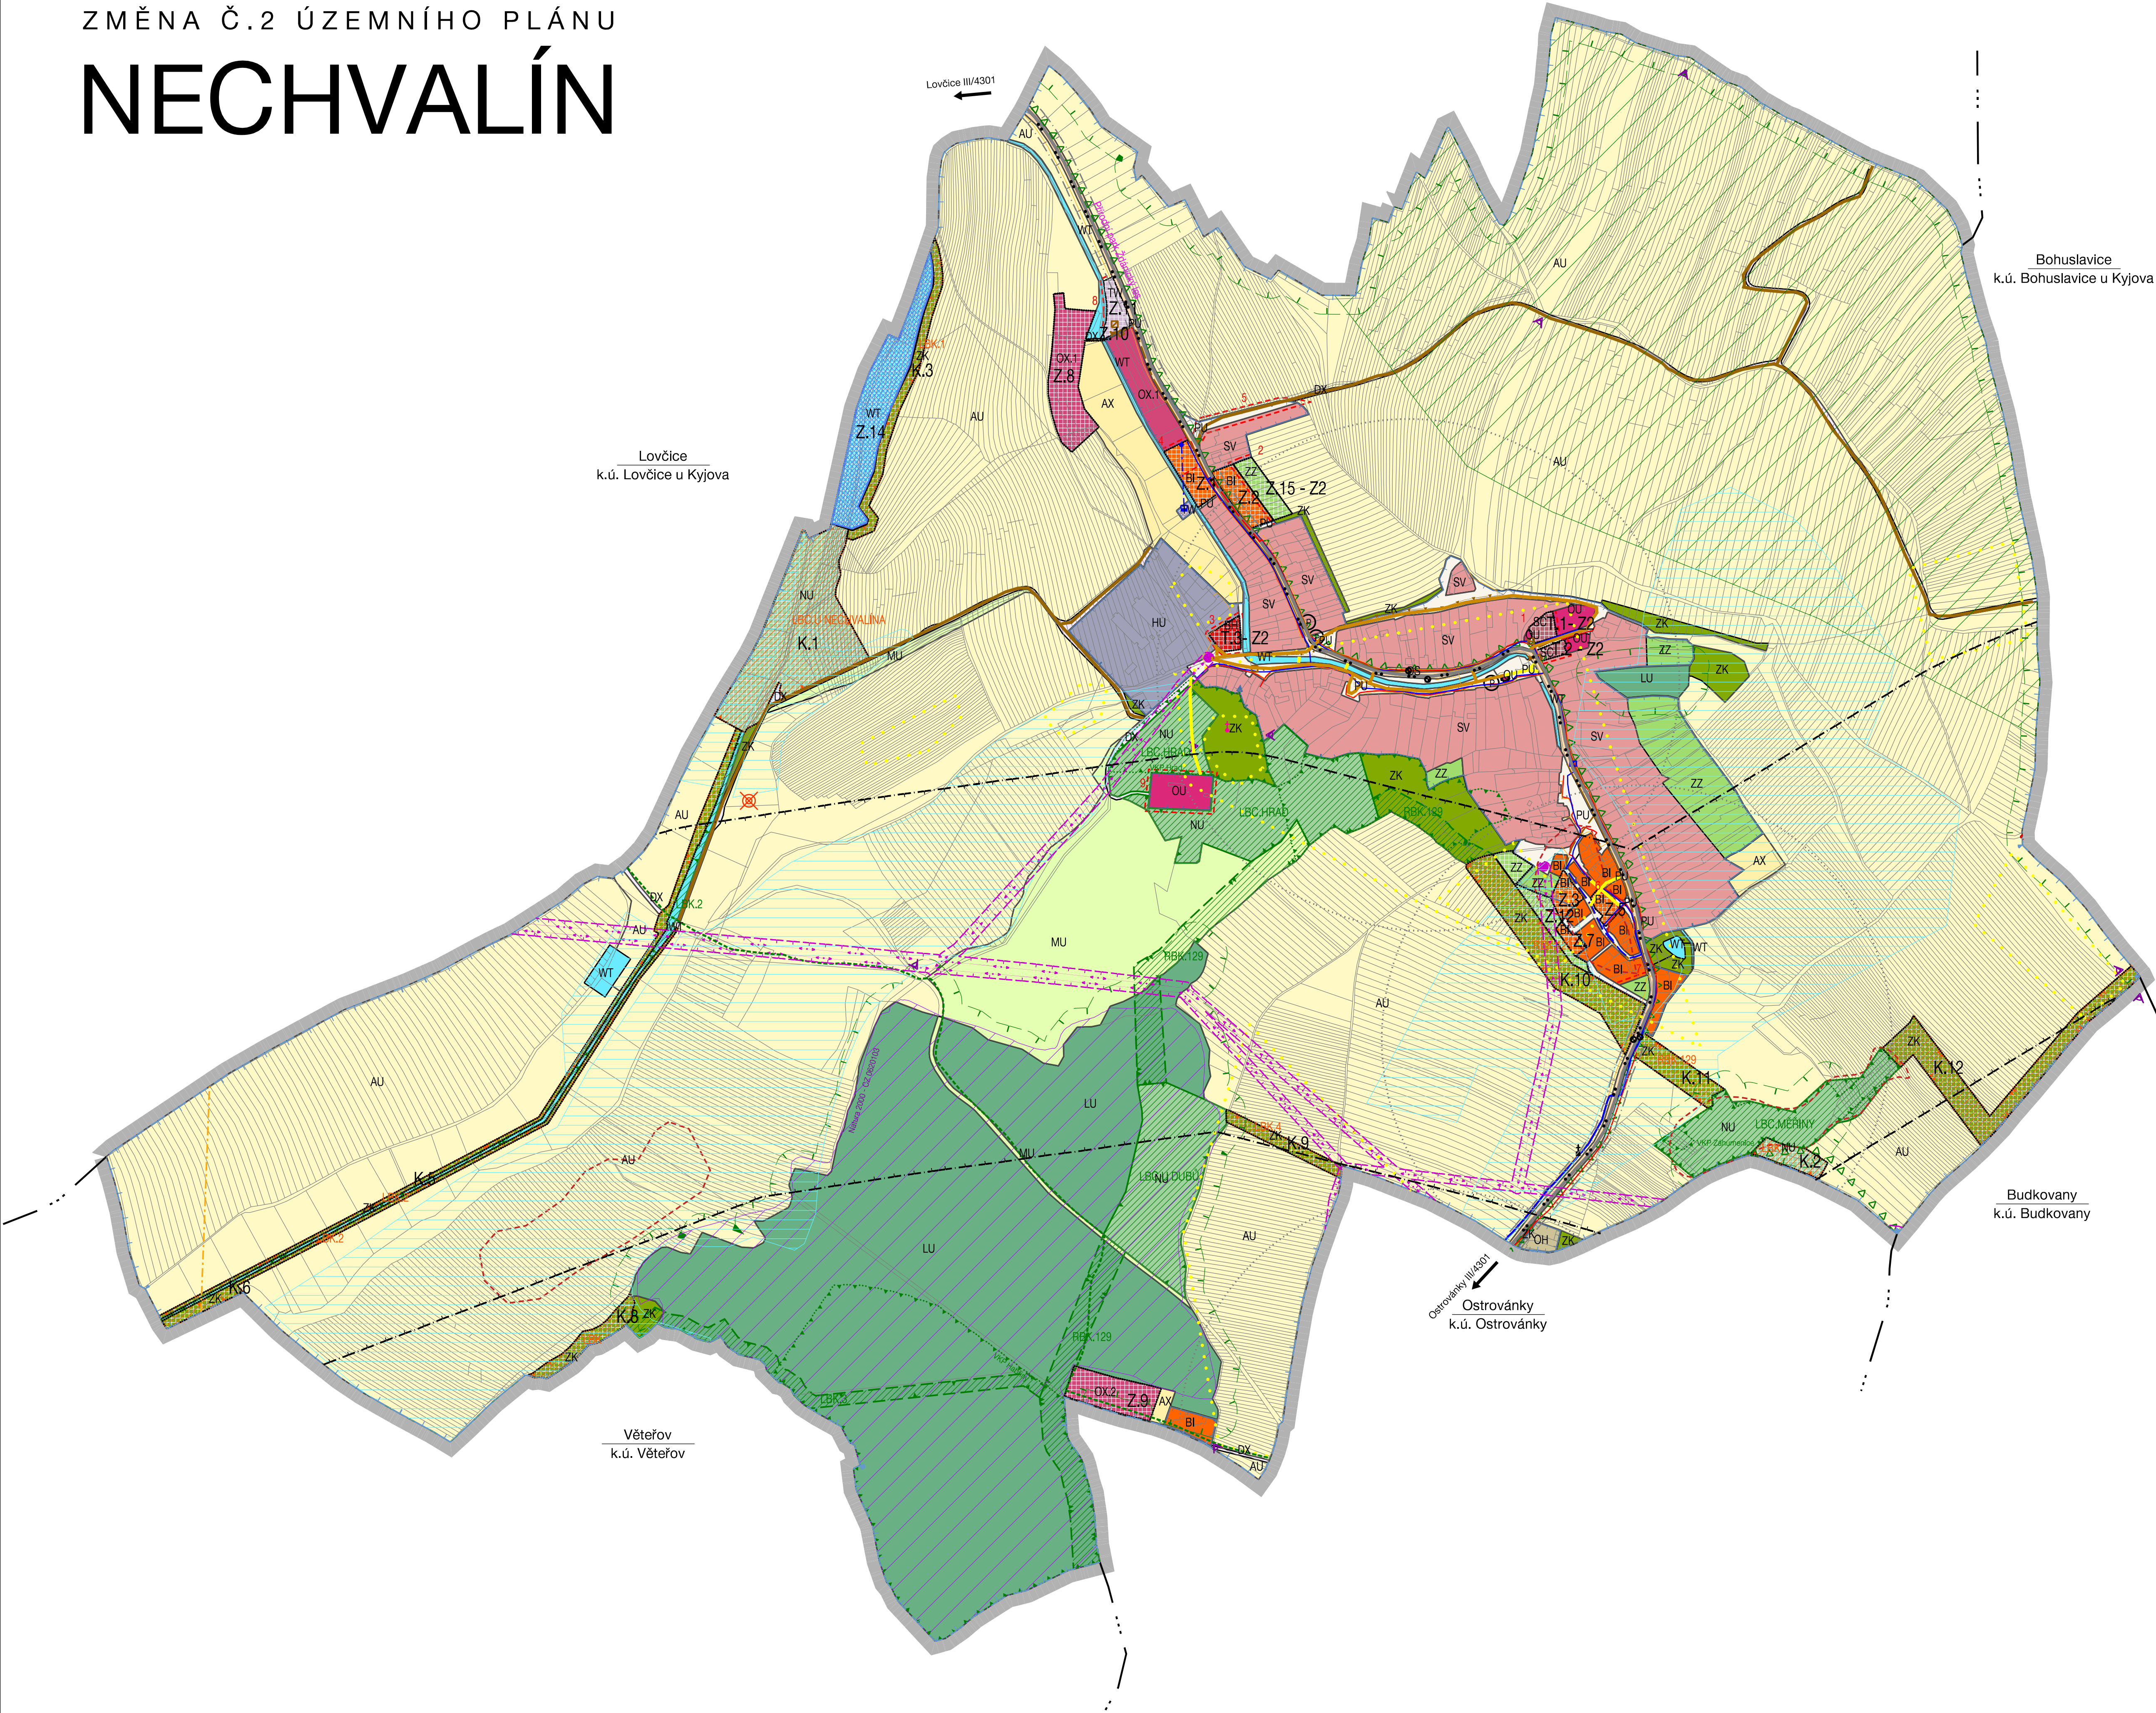

URBANISTICKÁ KONCEPCE, KONCEPCE USPOŘADÁNÍ KRAJINY			
STABILIZOVANÉ	NÁVRH	ÚZEMNÍ REZERVA	hranice ploch s rozdílným způsobem využití (RZV)
PLOCHY S ROZDÍLNÝM ZPŮSOBEM VYUŽITÍ (RZV)			
PLOCHY BYDLENÍ			
BI	B		bydlení individuální
	BH		bydlení hromadné
PLOCHY OBČANSKÉHO VYBAVENÍ			
OU			občanské vybavení všeobecné
OH			občanské vybavení hřbitovy
OX.1	OX		občanské vybavení jiné
OX.2	OX		občanské vybavení jiné
PLOCHY VEŘEJNÝCH PROSTRANSTVÍ			
PU			veřejné prostranství všeobecná
PLOCHY ZELENÉ			
ZZ	ZZ		zeleň zahradní a sadová
ZK	ZK		zeleň krajinná
PLOCHY SMÍŠENÉ OBYTNÉ			
SV	SV		smíšené obytné venkovské
	SC		smíšené obytné centrální
PLOCHY DOPRAVNÍ INFRASTRUKTURY			
DS			doprava silniční
DX	DX		doprava jiné
PLOCHY TECHNICKÉ INFRASTRUKTURY			
TW	TW		vodní hospodářství
PLOCHY SMÍŠENÉ VÝROBNÍ			
HU			smíšené výrobní všeobecné
PLOCHY VODNÍ A VODOHOSPODÁŘSKÉ			
WT	WT		vodní a vodních toků
PLOCHY ZEMĚDĚLSKÉ			
AU			zemědělské všeobecné
AX			zemědělství jiné
PLOCHY LESNÍ			
LU			lesní všeobecné
PLOCHY PŘÍRODNÍ			
NU	NU		přírodní všeobecné
PLOCHY SMÍŠENÉ KRAJINNÉ			
MU			smíšené krajinné všeobecné

ÚZEMNÍ SYSTÉM EKOLOGICKÉ STABILITY		
STAV	NÁVRH	
LBC	LBC	lokální biocentrum
LBK	LBK	lokální biokoridor
RBK	RBK	regionální biokoridor

KONCEPCE OCHRANY HODNOT ÚZEMÍ		
STAV	NÁVRH	
KULTURNÍ HODNOTY A LIMITY		
		nemovitá kulturní památka
		památky místního významu
		registrované archeologické lokality
		vzdálenost 30 m od okraje lesa
		přírodní park žďánský les
		významný krajinný prvek registrovaný
		NATURA 2000 - evropsky významná lokalita
		migrační koridory
		vlniční tratě s označením
		svážně území
		zlikvidovaný vrt Nech1
		místa dalekých výhledů

HRANICE, IDENTIFIKACE PLOCH	
	řešené území
	hranice okolních katastrů
	zastavěné území
Z.1	zastavěná plocha
T.1	transformační plocha
K.1	plocha změny v krajině
1	označení dílčí změny

KONCEPCE VEŘEJNÉ INFRASTRUKTURY		
STAV	NÁVRH	
DOPRAVNÍ INFRASTRUKTURA		
		silnice III. třídy
		místní komunikace
		účelové komunikace
		chodníky, pěší propojení
		cyklotrasa
		značené turistické trasy
		zastávky autobusové přepravy osob
		docházkové vzdálenosti zastávek hromadné přepravy osob
		parkoviště
		ochranné pásmo silnice
		ochranné pásmo stavby zajišťující letecký provoz
ZÁSOBOVÁNÍ ELEKTRIKOU A ENERGIÍ		
		elektrické vedení vn 22 kV
		trafostanice
		ochranné pásmo elektrického vedení
ZÁSOBOVÁNÍ PLYNEM		
		STL plynovod
PRODUKTIVODY		
		ochranné pásmo produktovodu
VEŘEJNÉ KOMUNIKAČNÍ SÍTĚ		
		elektronické komunikační vedení - RR trasa
		elektronické komunikační vedení - místní
ZÁSOBOVÁNÍ VODOU		
		přiváděcí vodovodní řad
		vodovodní řad
		čerpací stanice vodárenská
		AT tanice
		vodní zdroj
		vodovod výrobního areálu
ODKANALIZOVÁNÍ		
		jednotná kanalizace
		splásková kanalizace
		výtlak odpadních vod
		dešťová kanalizace
		čistírna odpadních vod
		čerpací stanice odpadních vod
		odlehčovací komora
		záchytný příkop
		vodní nádrž
		meliorace

Celé řešené území je územím archeologického zájmu.
Celé správní území obce je situováno v ochranném pásmu radiolokačního zařízení ministerstva obrany.
Celé správní území je zájmovým územím Ministerstva obrany z hlediska povolení výměnových druhů staveb.
V rámci Změny č. 2 ÚP Nechvalín se ÚPD převádí do jednotného standardu územní plánovací dokumentace dle § 59 zákona 283/2021 Sb. a vyhlášky 157/2021 Sb.
Upravují se veškeré jevy výkresu. Věcné dílčí změny ÚPD jsou pro přehlednost samostatně označeny.

II.1	KOORDINAČNÍ VÝKRES	
ZMĚNA Č. 2 ÚZEMNÍHO PLÁNU NECHVALÍN	PROJEKTANT:	PROJEKTANT:
PROJEKTANT:	ING. ARCH. MGR. MONIKA VÁVROVÁ ING. ARCH. MARTIN VÁVRA	ING. ARCH. MGR. MONIKA VÁVROVÁ ING. ARCH. MARTIN VÁVRA
PORÍZOVATEL:	MĚSTSKÝ ÚŘAD KYJOV	MĚSTSKÝ ÚŘAD KYJOV
E. Č.:	224-2	E. Č.:
DATUM:	06/2025	DATUM:
MĚŘÍTKO:	1 : 5 000	MĚŘÍTKO: