


ÚZEMNÍ PLÁN SOBŮLKY

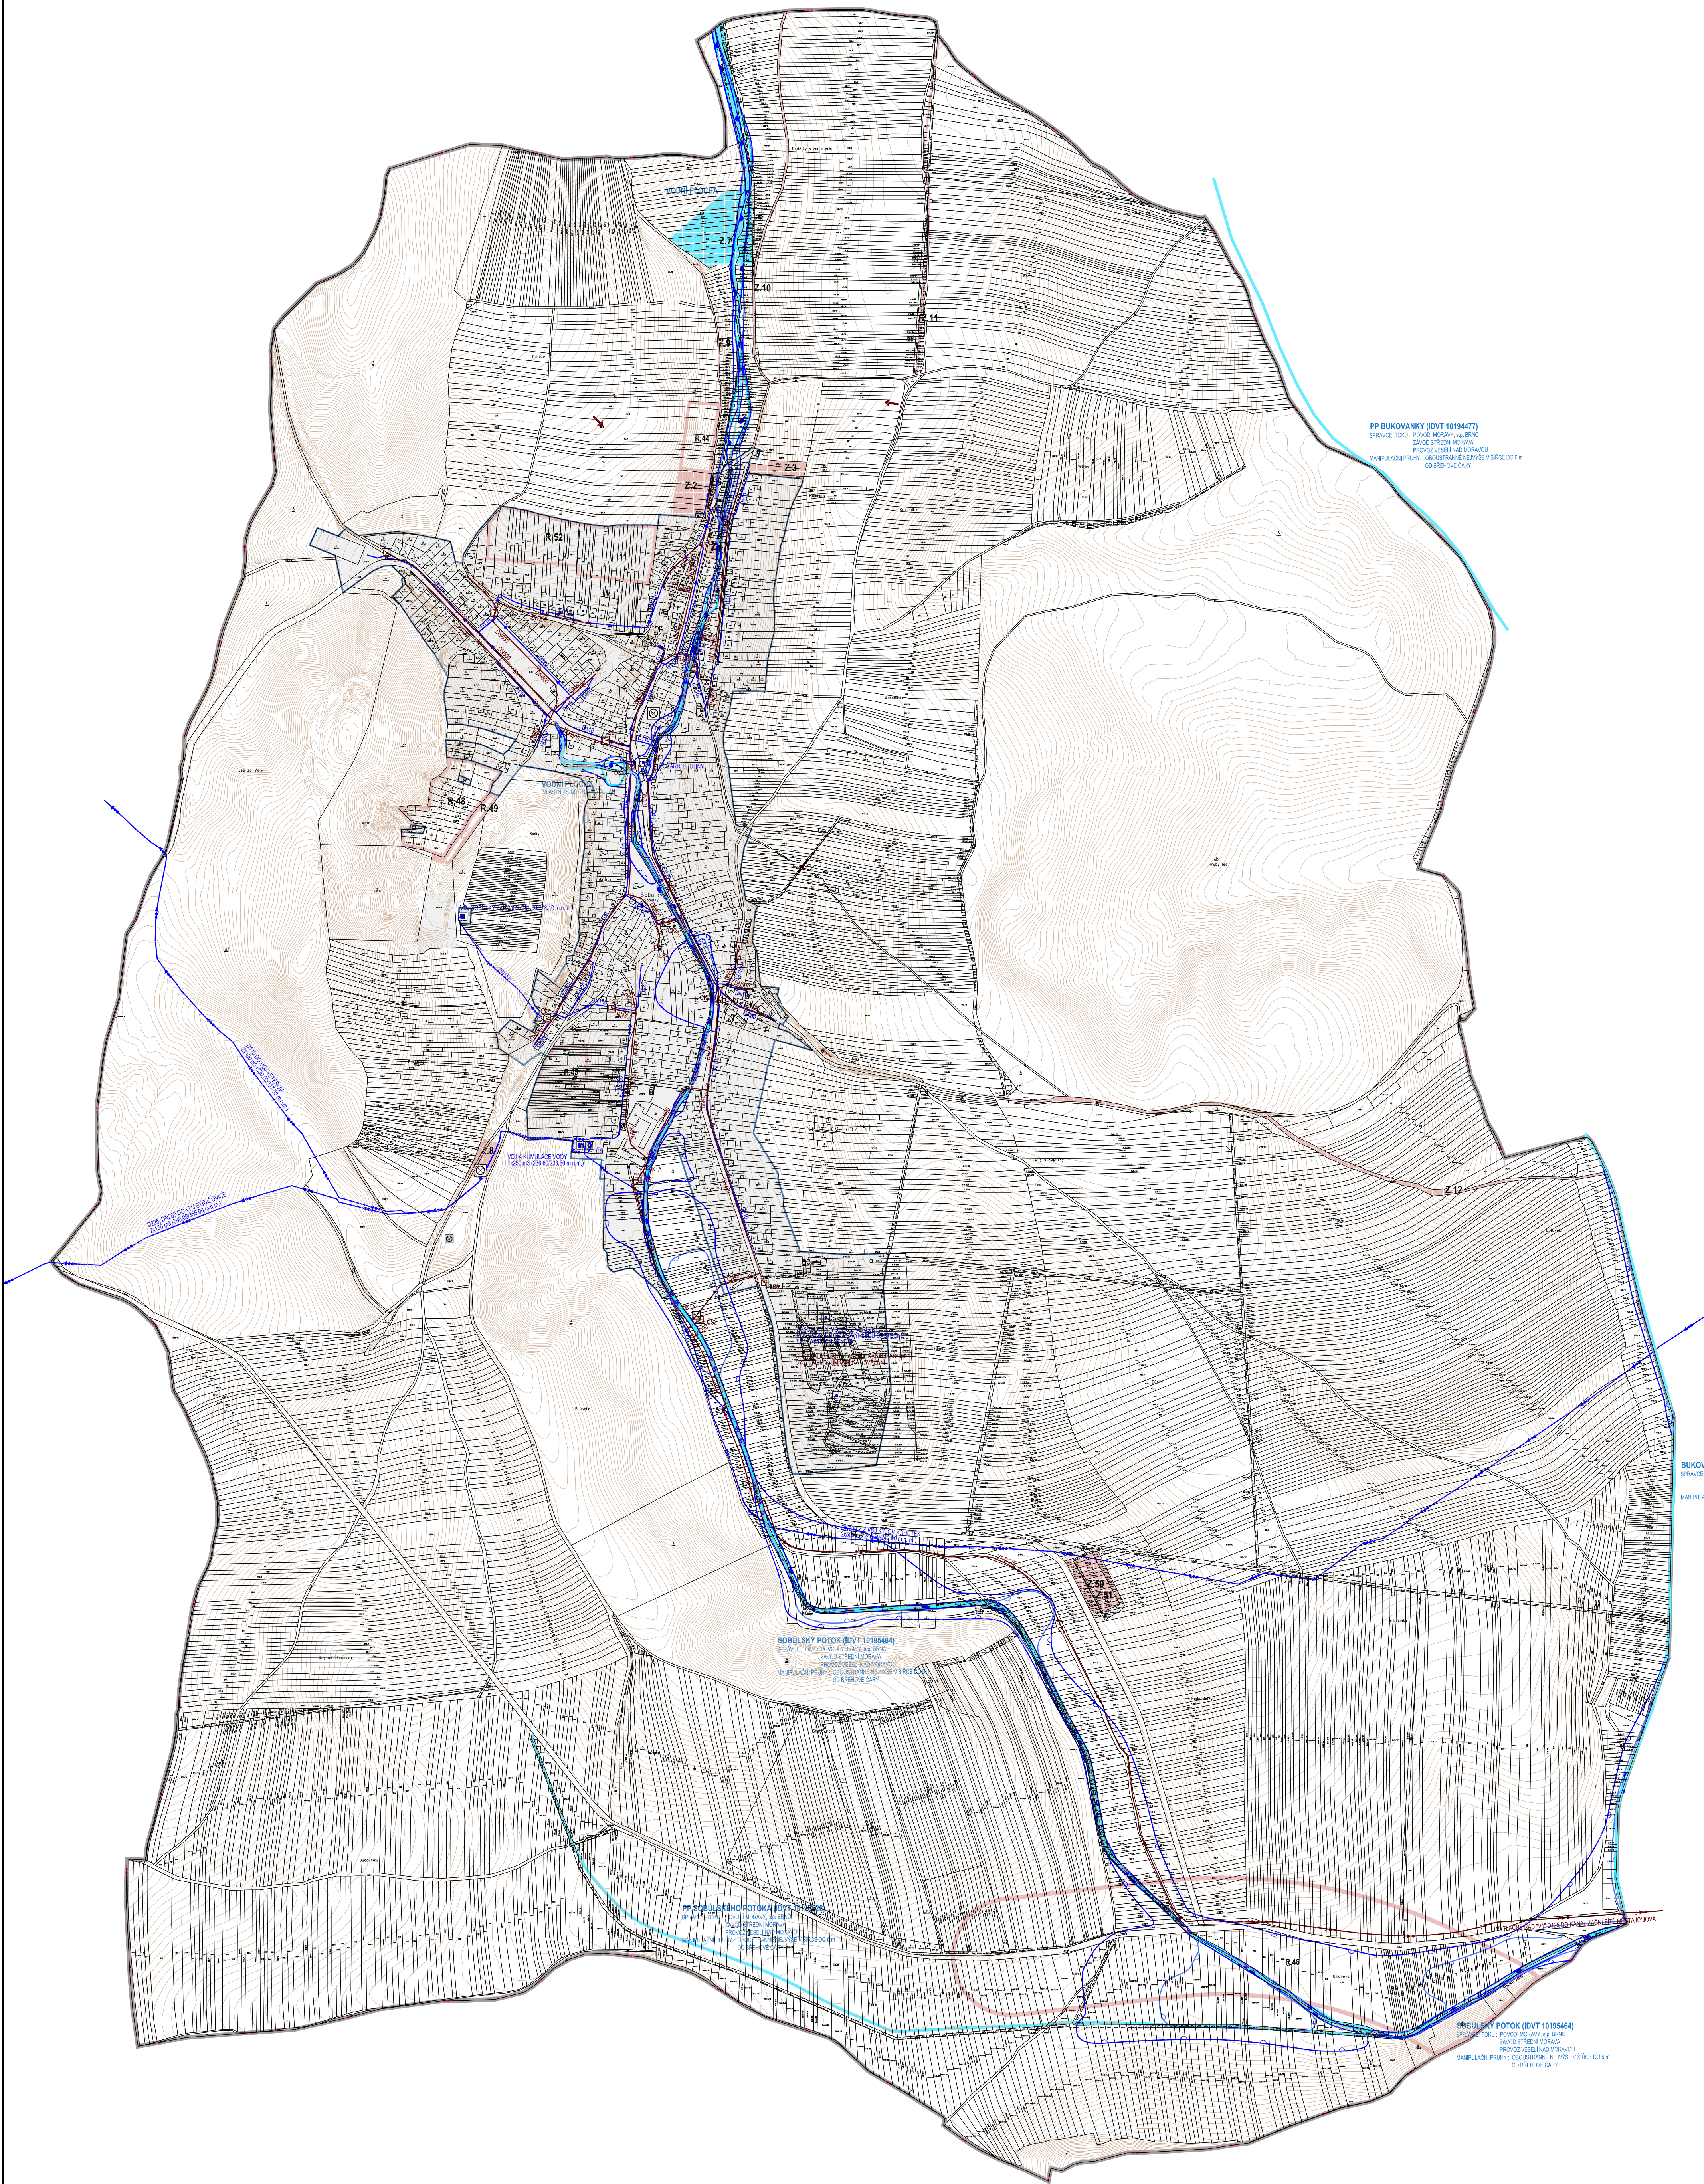

STABILIZOVANÉ NÁVRHOVÉ	ÚZEMNÍ REZERVA	
		ŘEŠENÉ ÚZEMÍ
		KATASTRÁLNÍ ÚZEMÍ
		ZASTAVĚNÉ ÚZEMÍ K 15.6.2026
		PLOCHY UVNITŘ ZASTAVĚNÉHO ÚZEMÍ A OSTATNÍ STABILIZOVANÉ PLOCHY
		PLOCHY ZMĚN
		VODNÍ PLOCHY A TOKY
		ZASTAVITELNÉ PLOCHY
		ÚZEMNÍ REZERVA
		PRÍVADĚCÍ VODOVODNÍ ŘAD
		ROZVODNÁ VODOVODNÍ SÍŤ
		VODOJEM
		ČERPAČÍ STANICE VODÁRENSKÁ
		VODNÍ ZDROJ
		PÁTERNÍ STOKA VÝTLAKU ODPADNÍCH VOD
		JEDNOTNÁ KANALIZACE
		SPLAŠKOVÁ KANALIZACE
		DEŠŤOVÁ KANALIZACE
		VÝTLAK ODPADNÍCH VOD
		ČIŠTÍRNA ODPADNÍCH VOD
		ČERPAČÍ STANICE ODPADNÍCH VOD
		ODLEHČOVACÍ KOMORA
		LAPAČ SPLAVENIN
		ÚZEMÍ EKOLOGICKÝCH RIZIK
		SBĚRNÝ DVŮR
		STANOVENÁ HRANICE ZÁPLAVY Q100
		STANOVENÁ HRANICE ZÁPLAVY Q20
		STANOVENÁ HRANICE ZÁPLAVY Q5
		AKTIVNÍ ZÓNA ZÁPLAVOVÉHO ÚZEMÍ

ZÁZNAM O ÚČINNOSTI		
VYDAL SPRÁVNÍ ORGÁN:	ZASTUPITELSTVO OBCE SOBŮLKY	
DATUM NABÝTÍ ÚČINNOSTI:		
PORÍZOVATEL:	MĚSTSKÝ ÚŘAD KYJOV, ODBOR ŽIVOTNÍHO PROSTŘEDÍ A ÚZEMNÍHO PLÁNOVÁNÍ	OTISK RAZÍTKA:
OPRÁVNĚNÁ OSOBA PORÍZOVATELE:	ING. KAMILA ZALŠÁKOVÁ	
JMÉNO A PRŮJMĚN:	VEDOUČÍ ODDĚLENÍ ÚZEMNÍHO PLÁNOVÁNÍ	
FUNKCE:		
PODPIS:		

DOKUMENTACE PRO OPAKOVANÉ PROJEDNÁNÍ NÁVRHU ÚZEMNÍHO PLÁNU			
Ing. arch. Vladimír Dujka, Kamenná 3858, Zlín 760 01		Zak.č.:	04/2024
Obec: Sobůlky	Obec: Sobůlky	Arch.č.:	7/19/25
Okres: Zlín	Okres: Zlín	Formát:	12 A4
ÚZEMNÍ PLÁN SOBŮLKY		Stupeň:	DOK. PRO OP.
ÚZEMNÍ PLÁN S PRVÝM REGULÁČNÍM PLÁNEM		Datum:	06/2025
Obsah: TECHNICKÁ INFRASTRUKTURA - VODNÍ HOSPODÁŘSTVÍ		Měřítko:	1:5 000
		Č.v.:	A.2.5

