


VÝKRES LIMITŮ

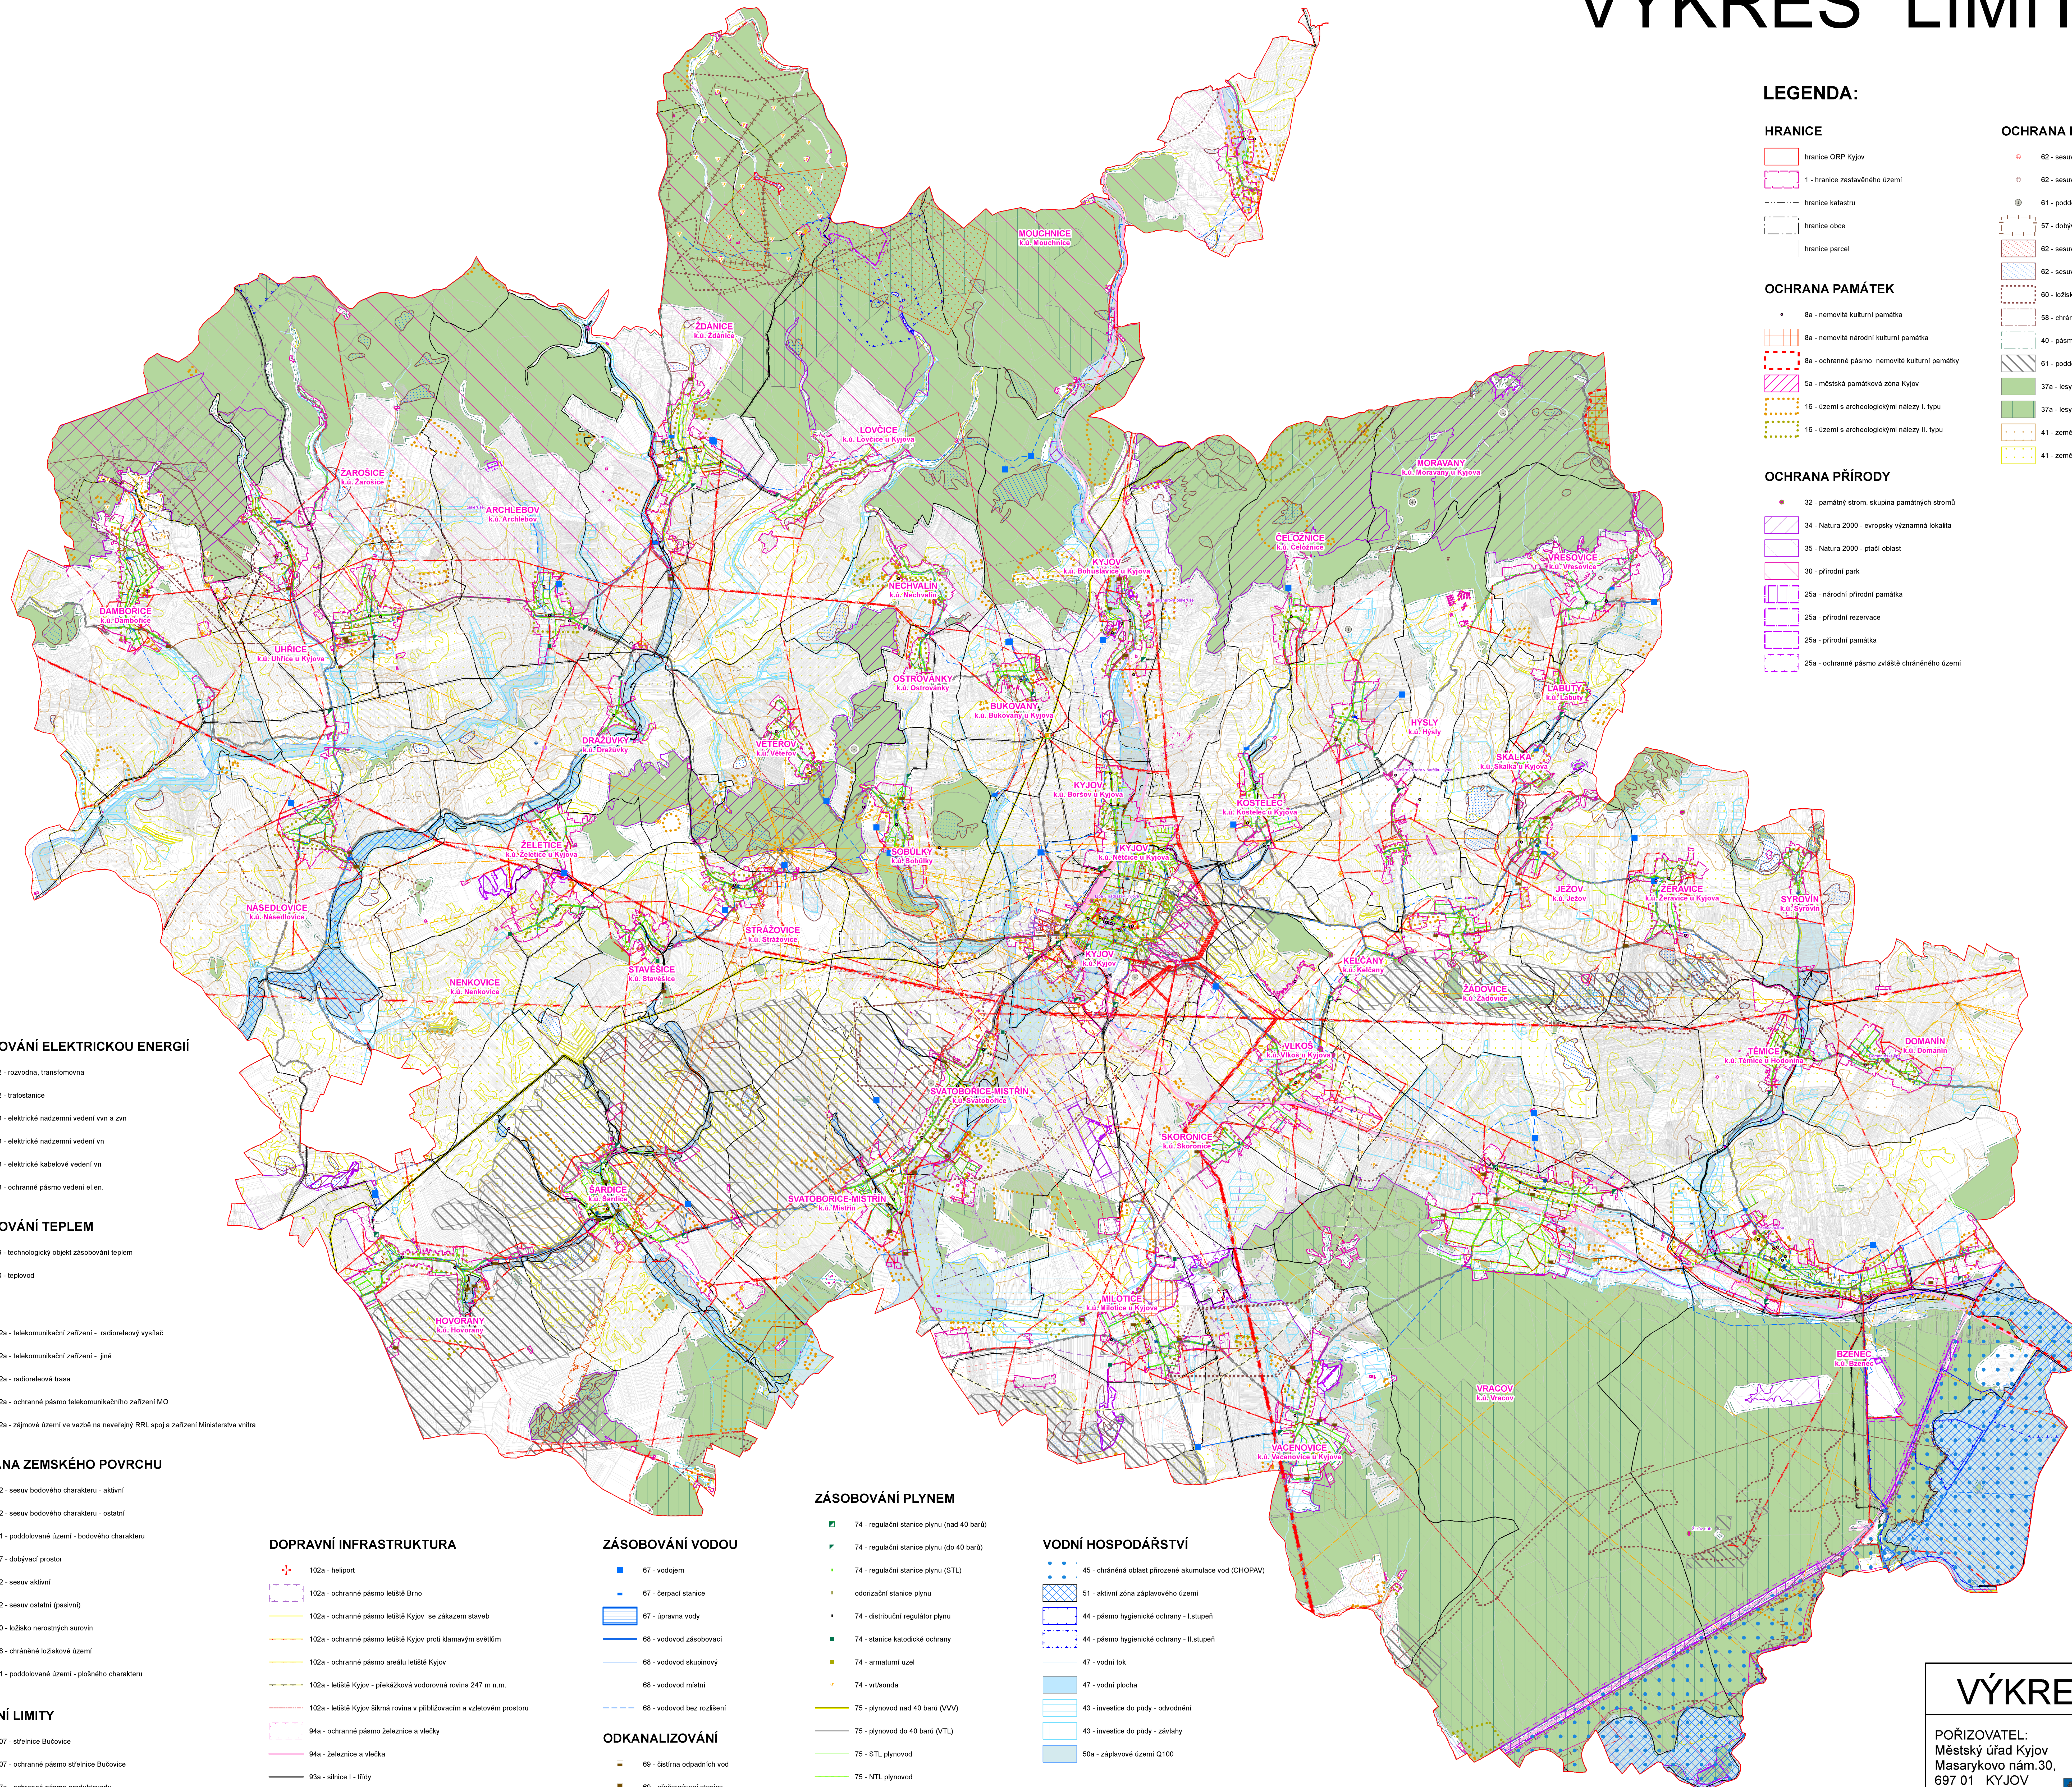

LEGENDA:

HRANICE

- hranice CRP Kyjov
- 1 - hranice zastavěného území
- hranice katastru
- hranice obce
- hranice parcel

OCHRANA PAMÁTEK

- Ba - nemovitá kulturní památka
- Ba - nemovitá národní kulturní památka
- Ba - ochranné pásmo nemovitých kulturních památek
- Sa - městská památková zóna Kyjov
- 16 - území s archeologickými nálezy I. typu
- 16 - území s archeologickými nálezy II. typu

OCHRANA PŘÍRODY

- 32 - pamětný strom, skupina pamětných stromů
- 34 - Natura 2000 - evropsky významná lokalita
- 35 - Natura 2000 - ptáčí oblast
- 30 - přírodní park
- 25a - národní přírodní památka
- 25a - přírodní rezervace
- 25a - přírodní památka
- 25a - ochranné pásmo zvláště chráněného území

OCHRANA PŘÍRODNÍCH ZDROJŮ

- 62 - sesuv bodového charakteru - aktivní
- 62 - sesuv bodového charakteru - ostatní
- 61 - poddolané území - bodového charakteru
- 57 - dobývací prostor
- 62 - sesuv aktivní
- 62 - sesuv ostatní (pasivní)
- 60 - ložisko nerostných surovin
- 58 - chráněné ložiskové území
- 40 - pásmo 30 m od hranice lesa
- 61 - poddolané území - plošného charakteru
- 37a - lesy hospodářské
- 37a - lesy zvláštního určení
- 41 - zemědělská půda I. třídy ochrany
- 41 - zemědělská půda II. třídy ochrany

ZÁSOBOVÁNÍ ELEKTRICKOU ENERGIÍ

- 72 - rozvodna, transformovna
- 72 - trafostanice
- 73 - elektrické nadzemní vedení vln a zvn
- 73 - elektrické nadzemní vedení vn
- 73 - elektrické kabelové vedení vn
- 73 - ochranné pásmo vedení et.en.

ZÁSOBOVÁNÍ TEPEM

- 79 - technologický objekt zásobování teplem
- 80 - teplovod

SPOJE

- 82a - telekomunikační zařízení - radioreleový vysílač
- 82a - telekomunikační zařízení - jiné
- 82a - radioreleová trasa
- 82a - ochranné pásmo telekomunikačního zařízení MO
- 82a - zájmové území ve vazbě na ne veřejný RRL spoj a zařízení Ministerstva vnitra

OCHRANA ZEMSKÉHO POVRCHU

- 62 - sesuv bodového charakteru - aktivní
- 62 - sesuv bodového charakteru - ostatní
- 61 - poddolané území - bodového charakteru
- 57 - dobývací prostor
- 62 - sesuv aktivní
- 62 - sesuv ostatní (pasivní)
- 60 - ložisko nerostných surovin
- 58 - chráněné ložiskové území
- 61 - poddolané území - plošného charakteru

DOPRAVNÍ INFRASTRUKTURA

- 102a - heliport
- 102a - ochranné pásmo letiště Brno
- 102a - ochranné pásmo letiště Kyjov se zřádkem staveb
- 102a - ochranné pásmo letiště Kyjov proti klimatickým světlinám
- 102a - ochranné pásmo aršílu letiště Kyjov
- 102a - letiště Kyjov - překážková vodovodní rovina 247 m n.n.
- 102a - letiště Kyjov biká rovina v přiblížením a vzletovém prostoru
- 94a - ochranné pásmo železnice a vlečky
- 94a - železnice a vlečka
- 93a - síťnice I - třídy
- 93a - síťnice II. a III. třídy
- 93a - ochranné pásmo silnic

ZÁSOBOVÁNÍ VODOU

- 67 - vodojem
- 67 - čerpací stanice
- 67 - úprava vody
- 68 - vodovod zásobovací
- 68 - vodovod skupinový
- 68 - vodovod místní
- 68 - vodovod bez rozdělení

ODKANALIZOVÁNÍ

- 69 - čistírna odpadních vod
- 69 - přečerpávací stanice
- 70 - kanalizace

ZÁSOBOVÁNÍ PLYNEM

- 74 - regulační stanice plynu (nad 40 barů)
- 74 - regulační stanice plynu (do 40 barů)
- 74 - regulační stanice plynu (STL)
- odvzračná stanice plynu
- 74 - distribuční regulátor plynu
- 74 - stanice katodické ochrany
- 74 - armaturní uzel
- 74 - vrtsonda
- 75 - plynovod nad 40 barů (VVV)
- 75 - plynovod do 40 barů (VTL)
- 75 - STL plynovod
- 75 - NTL plynovod
- 75 - plynovod bez rozdělení
- 75 - bezpečnostní pásmo plynovodu

VODNÍ HOSPODÁŘSTVÍ

- 45 - chráněná oblast přírodně akumulace vod (CHOPAV)
- 51 - aktivní zóna záplavového území
- 44 - pásmo hygienické ochrany - I.stupeň
- 44 - pásmo hygienické ochrany - II.stupeň
- 47 - vodní lok
- 47 - vodní plocha
- 47 - vodní plocha
- 43 - investice do půdy - odvodnění
- 43 - investice do půdy - závlahy
- 50a - záplavové území Q100

VÝKRES LIMITŮ

POŘIZOVATEL:
Městský úřad Kyjov
Masarykovo nám.30,
697 01 KYJOV

ZHOTOVITEL:
Urbanistické středisko
Brno, spol. s r.o.
Příkop 8
602 00 Brno

Měřítko: 1 : 30 000

Datum: říjen 2024