


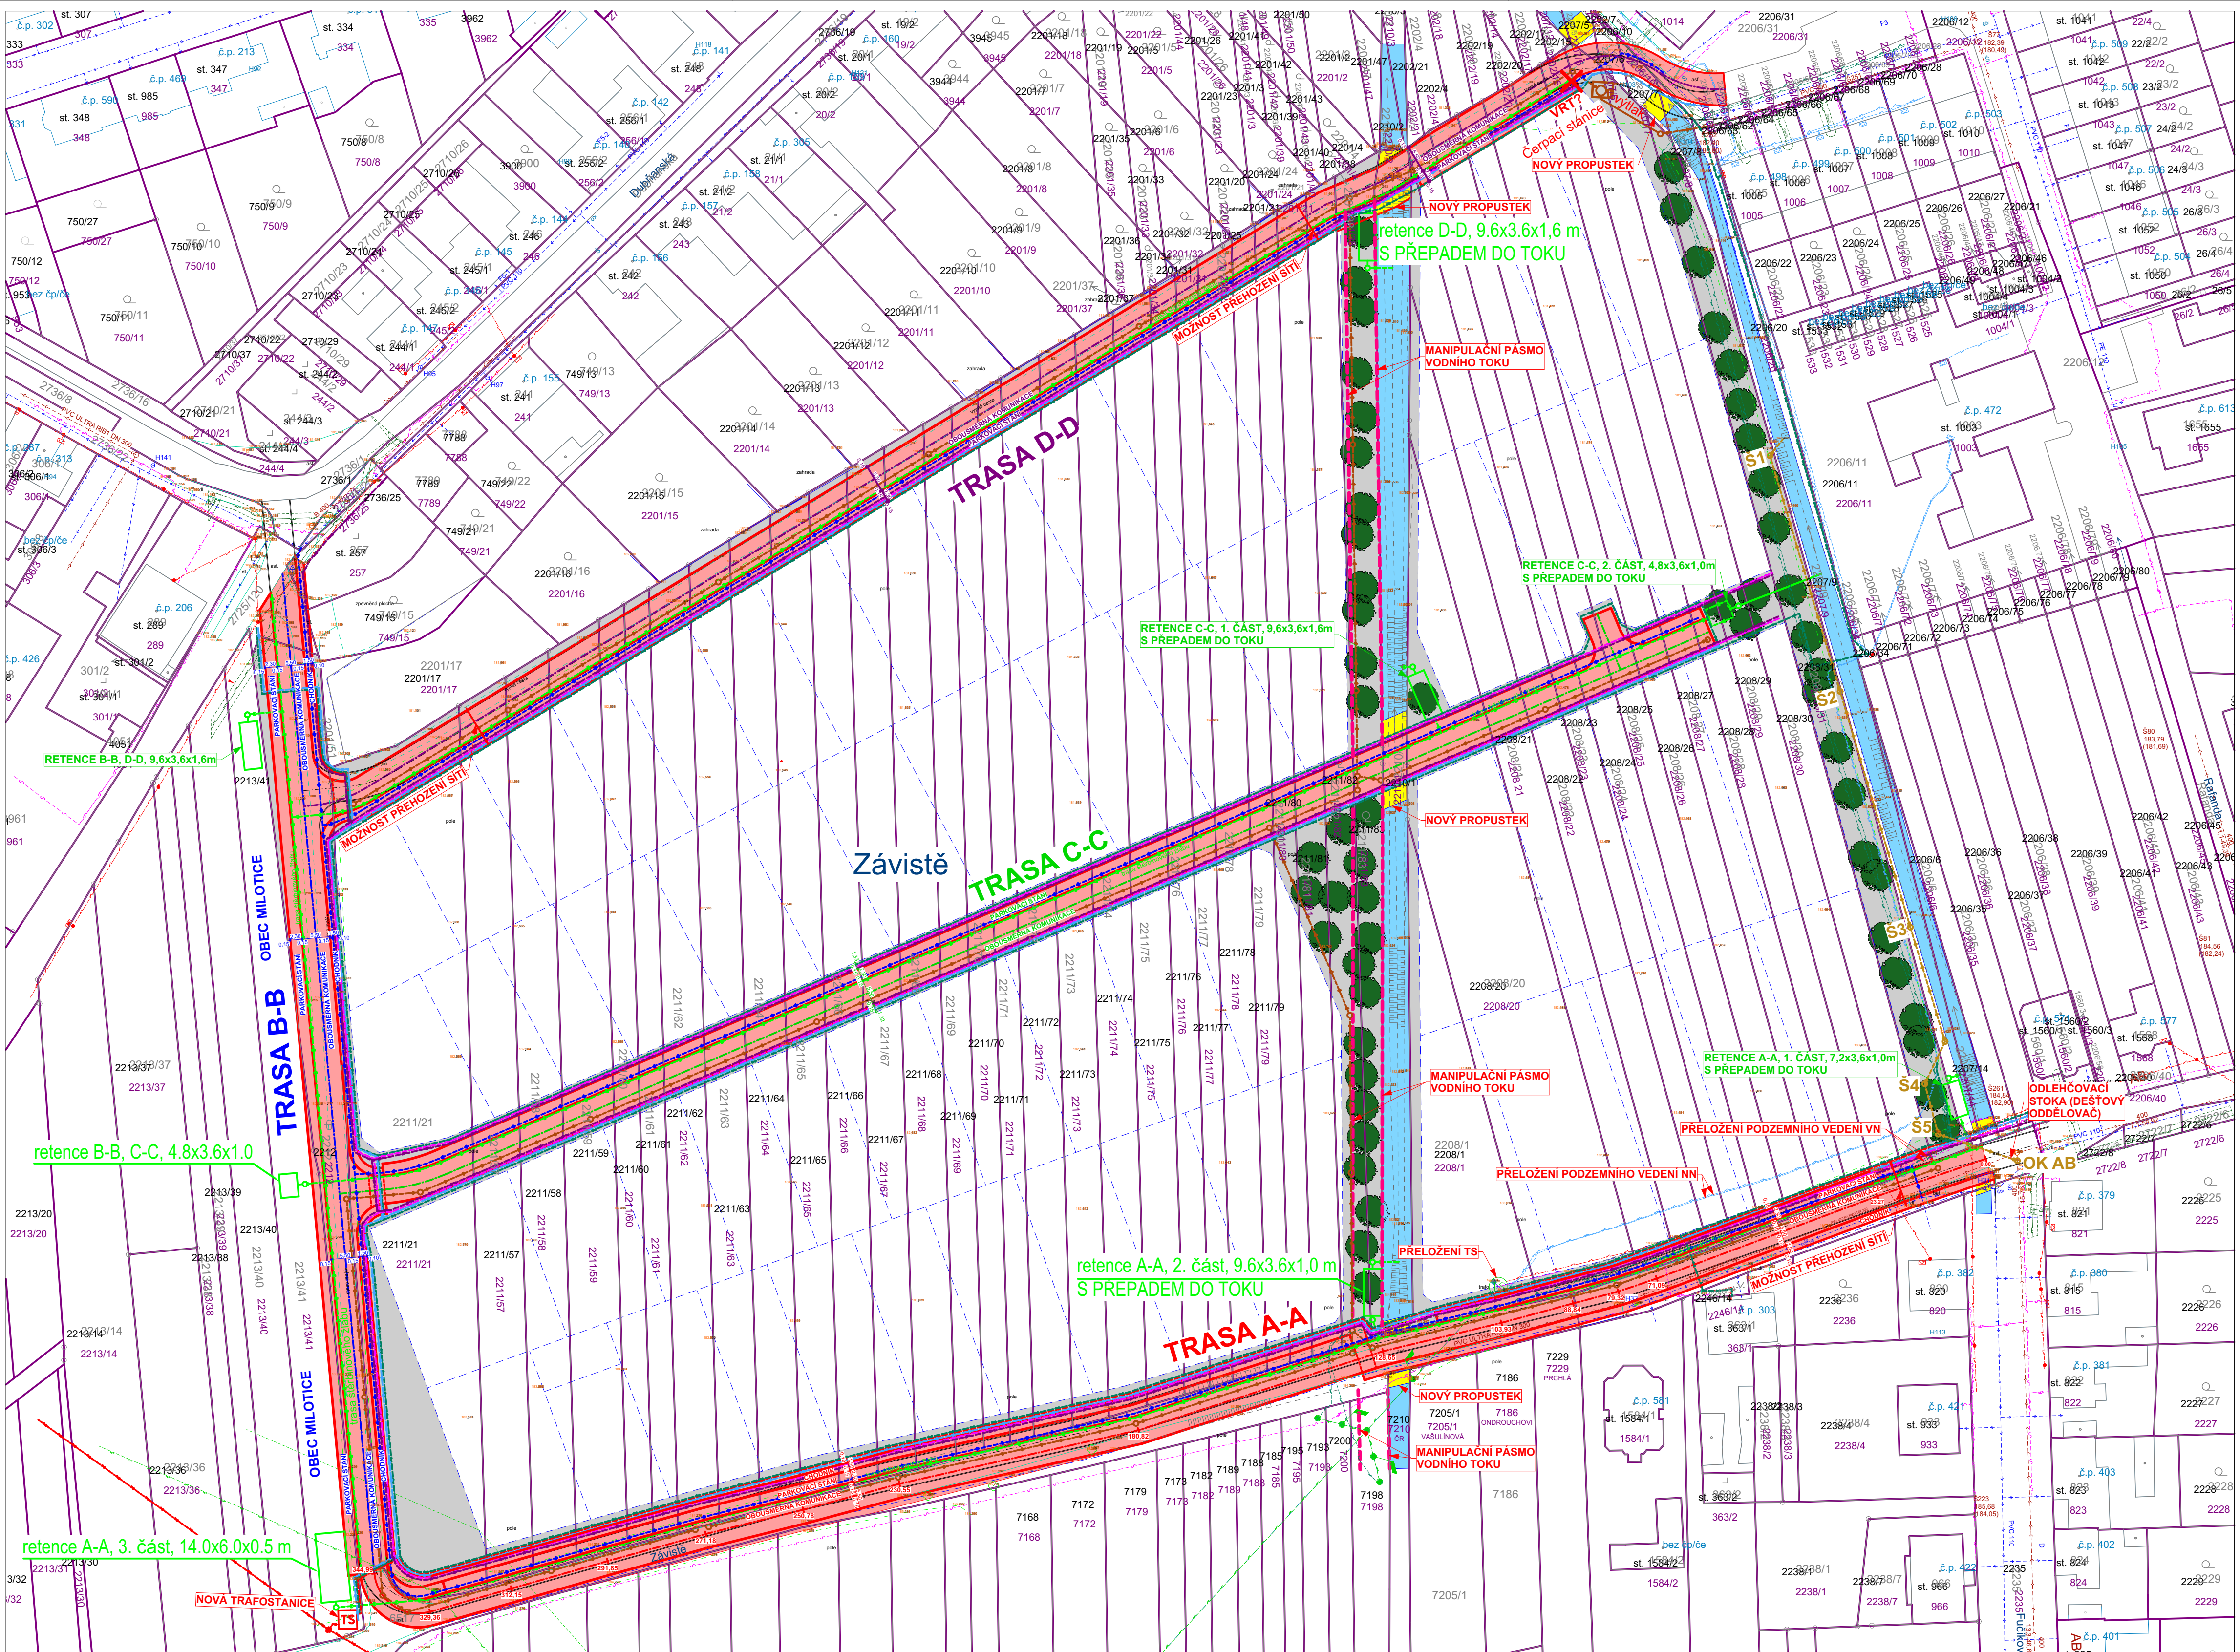

LEGENDA ZNAČENÍ

- NOVÉ DOPRAVNÍ STAVBY - KOMUNIKACE, PARKOVACÍ STÁNÍ A CHODNÍKY
- NOVÉ PROPUSTKY
- STÁVAJÍCÍ KORYTO TOKU

LEGENDA INŽENÝRSKÝCH SÍTÍ

- STÁVAJÍCÍ JEDNOTNÉ KANALIZAČNÍ POTRUBÍ - SVAZEK
- STÁVAJÍCÍ VODOVODNÍ POTRUBÍ - VAK
- STÁVAJÍCÍ STL PLYNOVODNÍ POTRUBÍ - GASNET
- STÁVAJÍCÍ ELEKTRICKÉ NADZEMNÍ VEDENÍ VN - EGD (EON)
- STÁVAJÍCÍ ELEKTRICKÉ PODZEMNÍ VEDENÍ VN - EGD (EON)
- STÁVAJÍCÍ ELEKTRICKÉ NADZEMNÍ VEDENÍ NN - EGD (EON)
- STÁVAJÍCÍ ELEKTRICKÉ PODZEMNÍ VEDENÍ NN - EGD (EON)
- STÁVAJÍCÍ SDĚLOVACÍ VEDENÍ - CETIN
- NOVÉ SPLAŠKOVÉ KANALIZAČNÍ POTRUBÍ - SVAZEK
- NOVÉ ODLEHČOVACÍ KANALIZAČNÍ POTRUBÍ - SVAZEK
- NOVÉ VODOVODNÍ POTRUBÍ - VAK
- NOVÉ ZEMNÍ VEDENÍ VN - EON (EGD)
- NOVÉ ZEMNÍ VEDENÍ NN - EON (EGD)
- NOVÉ SDĚLOVACÍ VEDENÍ - CETIN
- NOVÉ VEŘEJNÉ OSVĚTLENÍ - OBEC
- NOVÁ KABELOVÁ TV - NOEL

POZNÁMKY

- STAVEBNÍK NECHÁ PŘED ZAHÁJENÍM VÝKOPOVÝCH PRACÍ VYTÝČIT VEŠKERÉ INŽENÝRSKÉ SÍTĚ, ABY NEDOSLO K JEJICH POŠKOZENÍ

VEDOUcí PROJEKCE ING. STANISLAV BREJCHA	AUTORIZACE ING. ET ING. TOMÁŠ NEDUCHAL	VYPRACOVAL ING. ET ING. TOMÁŠ NEDUCHAL
STAVEBNÍK: OBEC MILOTICE, ŠKOLNÍ 72, 696 05 MILOTICE		
LOKALITA: LOKALITA ZÁVISTĚ - MILOTICE		
STAVBA: ZTV MILOTICE ZÁVISTĚ - STUDIE		
OBSAH: KOORDINAČNÍ SITUÁČNÍ VÝKRES		

prostředí HODONÍN s.r.o. BRNĚNSKÁ 406/23a 696 01 HODONÍN TEL. 518 354 728		
DATUM 15.04.2024	ČÍSLO PŘÍKAZU	
STUPEŇ STUDIE		
FORMÁT 6x4		
ZAKÁZKA ČÍSLO 2022-000		
MĚŘÍTKO 1:750		
PROJEKTOVÝ C. SITUÁČNÍ VÝKRESY	ČÍSLO VÝKRESU C.2	