


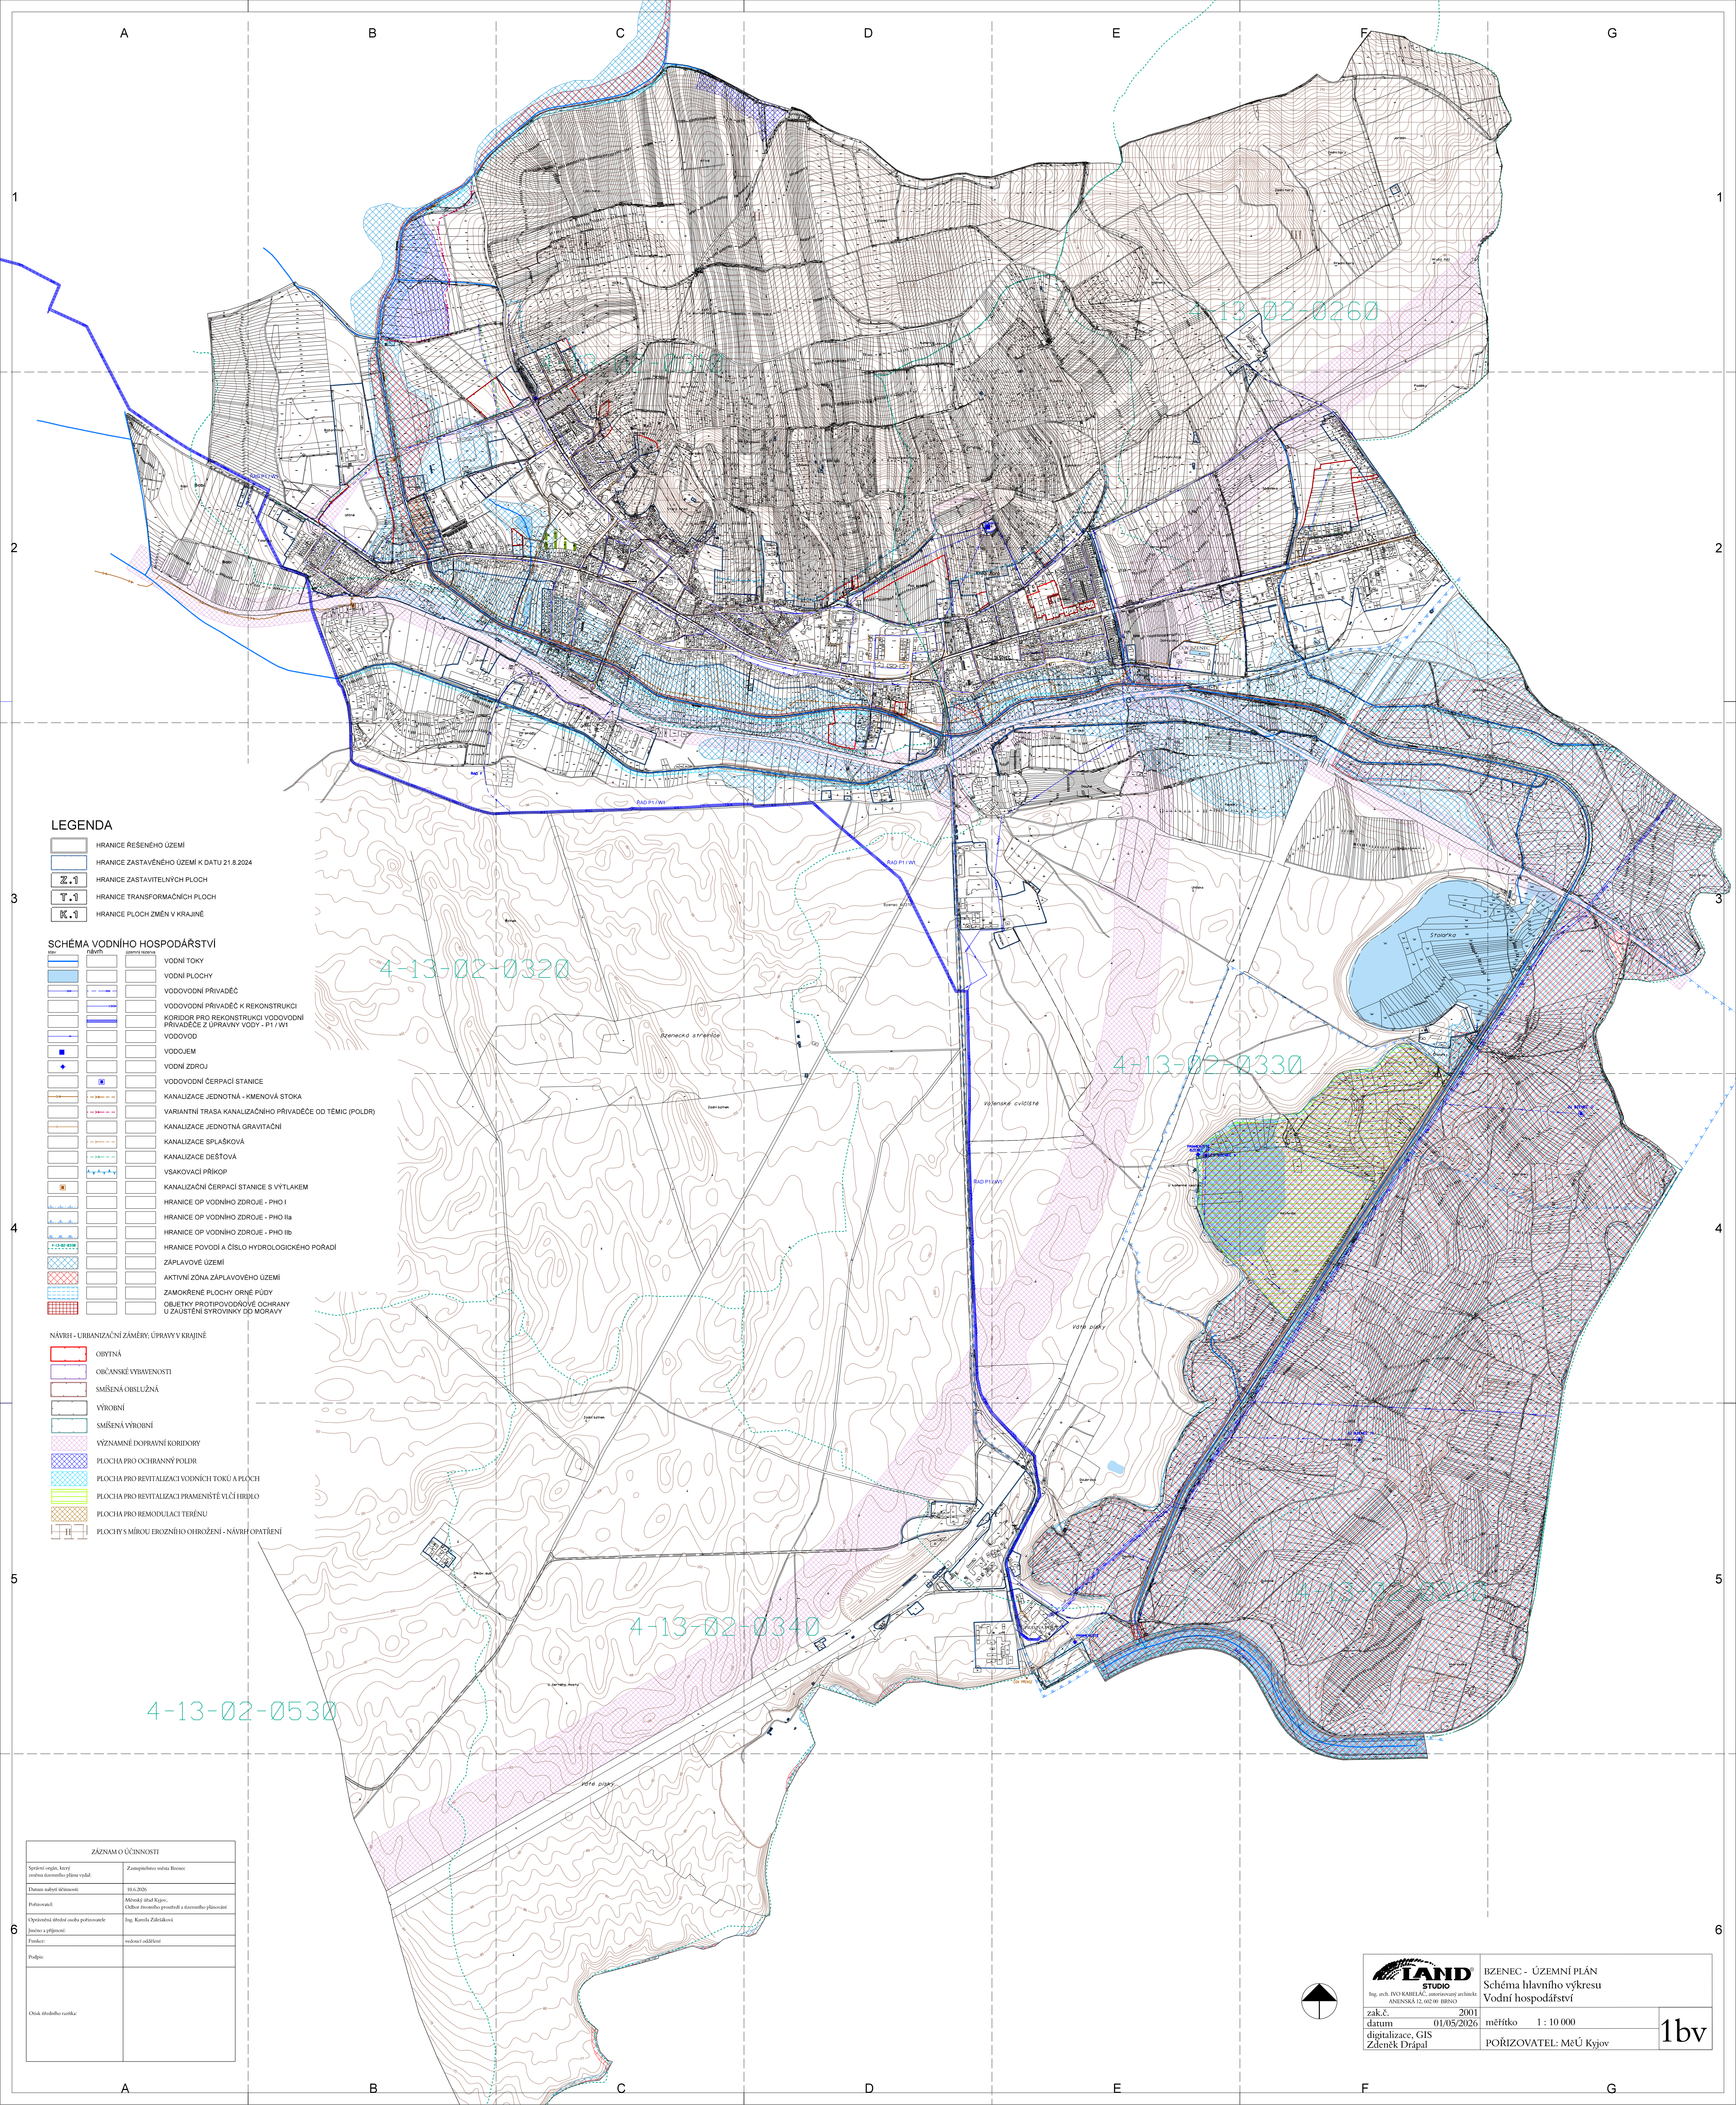


- LEGENDA**
- HRANICE ŘEŠENÉHO ÚZEMÍ
 - HRANICE ZASTAVĚNÉHO ÚZEMÍ K DATU 21.8.2024
 - HRANICE ZASTAVITELNÝCH PLOCH
 - HRANICE TRANSFORMAČNÍCH PLOCH
 - HRANICE PLOCH ZMĚN V KRAJINĚ

- SCHEMA VODNÍHO HOSPODÁŘSTVÍ**
- | | | | |
|--|--|--|--|
| | | | VODNÍ TOKY |
| | | | VODNÍ PLOCHY |
| | | | VODOVODNÍ PŘÍVADĚČ |
| | | | VODOVODNÍ PŘÍVADĚČ K REKONSTRUKCI |
| | | | KORIDOR PRO REKONSTRUKCI VODOVODNÍ PŘÍVADĚČE Z ÚPRAVY VODY - P1 / V1 |
| | | | VODOVOD |
| | | | VODOJEM |
| | | | VODNÍ ZDROJ |
| | | | VODOVODNÍ ČERPAČÍ STANICE |
| | | | KANALIZACE JEDNOTNÁ - KMENOVÁ STOKA |
| | | | VARIANTNÍ TRASA KANALIZAČNÍHO PŘÍVADĚČE OD TĚMČ (POLDR) |
| | | | KANALIZACE JEDNOTNÁ GRAVITAČNÍ |
| | | | KANALIZACE SPLAŠKOVÁ |
| | | | KANALIZACE DEŠŤOVÁ |
| | | | VSAKOVAČÍ PŘÍKOP |
| | | | KANALIZAČNÍ ČERPAČÍ STANICE S VÝTLAKEM |
| | | | HRANICE OP VODNÍHO ZDROJE - PHO I |
| | | | HRANICE OP VODNÍHO ZDROJE - PHO IIa |
| | | | HRANICE OP VODNÍHO ZDROJE - PHO IIb |
| | | | HRANICE POVODÍ A ČÍSLO HYDROLOGICKÉHO POŘADÍ |
| | | | ZÁPLAVOVÉ ÚZEMÍ |
| | | | AKTIVNÍ ZONA ZÁPLAVOVÉHO ÚZEMÍ |
| | | | ZAMOKRENE PLOCHY ORNÉ PŮDY |
| | | | OBJEKTY PROTIPOVODŇOVÉ OCHRANY |
| | | | U ZAUSTĚNÍ SYROVINKY DO MORAVY |

- NÁVRH - URBANIZAČNÍ ZÁMĚRY: ÚPRAVY V KRAJINĚ**
- OBYTNÁ
 - OBČANSKÉ VÝBAVENOSTI
 - SMÍŠENÁ OBSLUŽNÁ
 - VÝROBNÍ
 - SMÍŠENÁ VÝROBNÍ
 - VÝZNAMNÉ DOPRAVNÍ KORIDORY
 - PLOCHA PRO OCHRANNÝ POLDR
 - PLOCHA PRO REVITALIZACI VODNÍCH TOKŮ A PLOCH
 - PLOCHA PRO REVITALIZACI PRAMENIŠTĚ VLČÍ HRDLO
 - PLOCHA PRO REMODULACI TERÉNU
 - PLOCHY S MÍROU EROZNÍHO OHROŽENÍ - NÁVRH OPATŘENÍ

ZÁZNAM O ÚČINNOSTI	
Správní orgán, který vydal územní plán vyhlášený	Zastupitelstvo města Bzeneč
Datum nabytí účinnosti:	01.06.2025
Pořizovatel:	Městský úřad Bzeneč, Oddělení územního plánování a stavebního úřadu
Opředení úřadu oscar potvrdil:	Ing. Kamila Zlátková
Jméno a příjmení:	veřejně oddělení
Funkce:	
Podpis:	
Ověřeno ředitelem:	

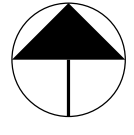

Ing. arch. VOJKABELEK, inženýrská společnost
ANENSKÁ 12, 602 00 BRNO

BZENEC - ÚZEMNÍ PLÁN
Schéma hlavního výkresu
Vodní hospodářství

zak.č. 2001
datum 01/05/2026
digitalizace, GIS Zdeněk Drápal

měřítko 1 : 10 000
PORIZOVATEL: MěÚ Kyjov

1bv