


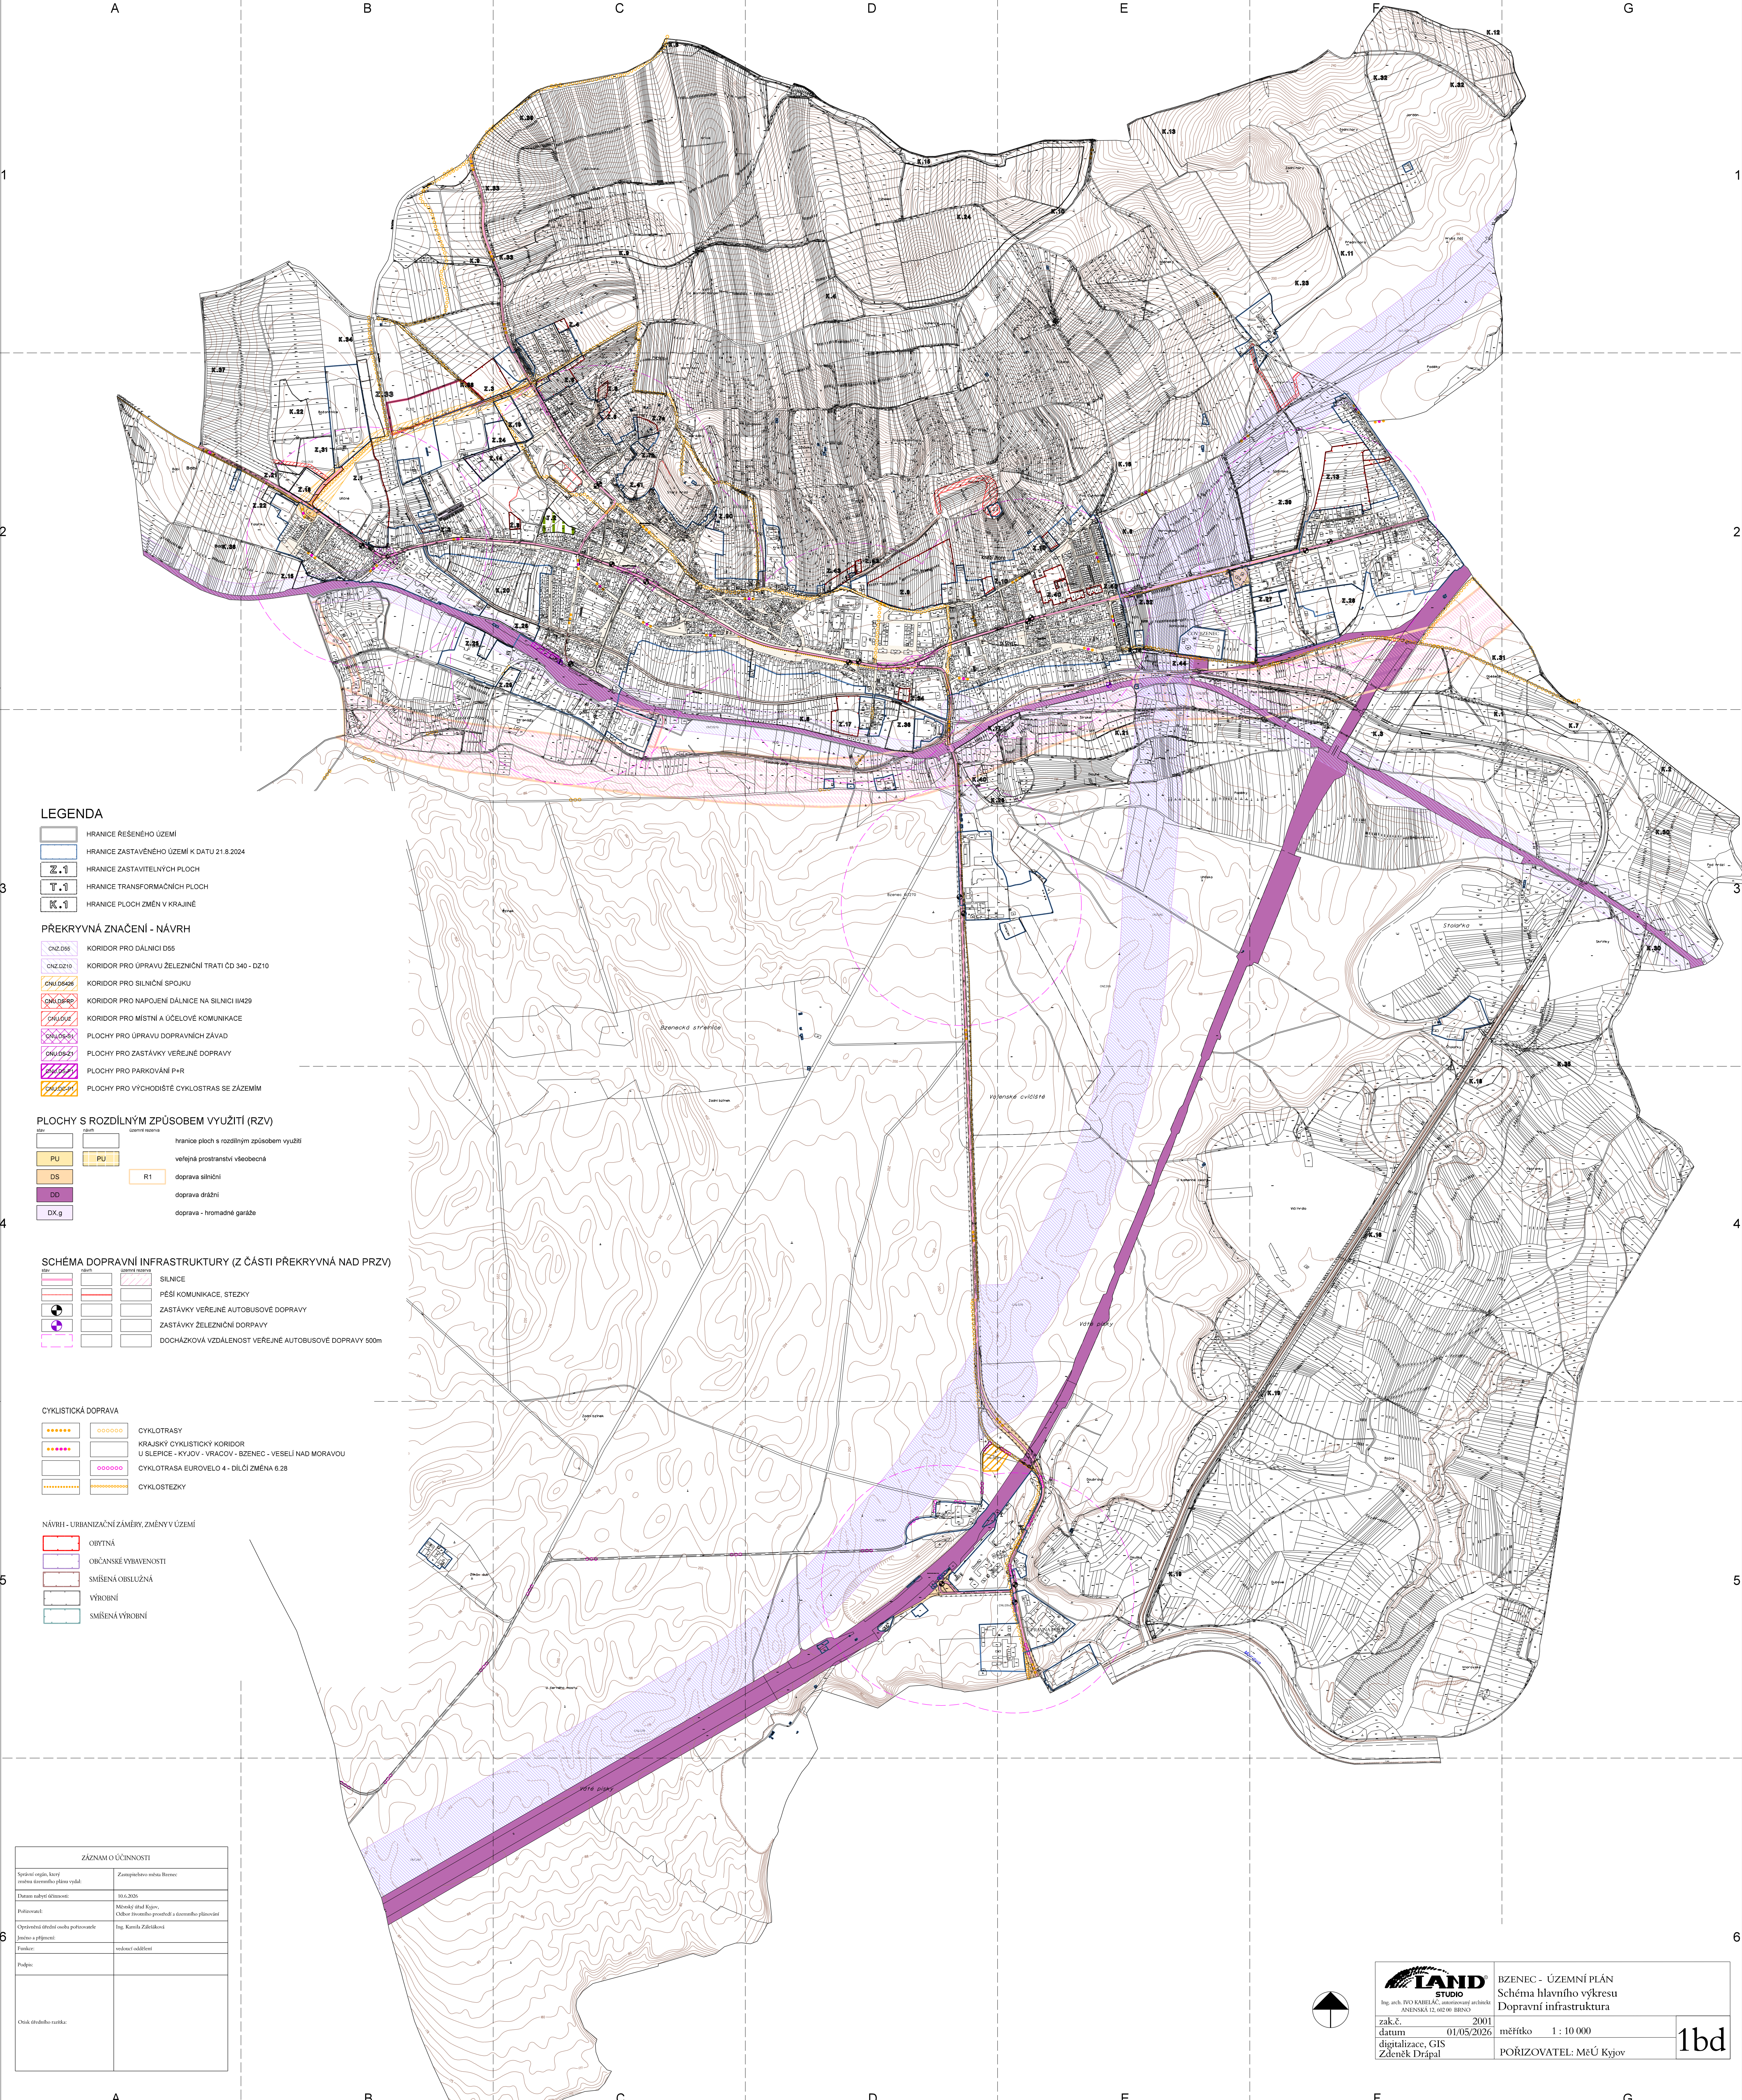

LEGENDA

- HRANICE ŘEŠENÉHO ÚZEMÍ
- HRANICE ZASTAVĚNÉHO ÚZEMÍ K DATU 21.8.2024
- HRANICE ZASTAVITELNÝCH PLOCH
- HRANICE TRANSFORMAČNÍCH PLOCH
- HRANICE PLOCH ZMĚN V KRAJINĚ

PRŮŘÍZNÁ ZNAČENÍ - NÁVRH

- KORIDOR PRO DÁLNICI D85
- KORIDOR PRO ÚPRAVU ŽELEZNIČNÍ TRATI ČD 340 - D210
- KORIDOR PRO SILNIČNÍ SPOJKU
- KORIDOR PRO NÁPOJENÍ DÁLNIČE NA SILNICI III/429
- KORIDOR PRO MÍSTNÍ A ÚČELOVÉ KOMUNIKACE
- PLOCHY PRO ÚPRAVU DOPRAVNÍCH ZÁVAD
- PLOCHY PRO ZASTÁVKY VEŘEJNÉ DOPRAVY
- PLOCHY PRO PARKOVÁNÍ P+R
- PLOCHY PRO VÝCHODIŠTĚ CYKLOTRAS SE ZÁZEMÍM

PLOCHY S ROZDÍLNÝM ZPŮSOBEM VYUŽITÍ (RZV)

- hranice ploch s rozdílným způsobem využití
- veřejné prostranství všeobecná
- doprava silniční
- doprava drážní
- doprava - hromadné garáže

SCHEMA DOPRAVNÍ INFRASTRUKTURY (Z ČÁSTI PRŮŘÍZNÁ NAD PRZV)

- SILNICE
- PEŠÍ KOMUNIKACE, STEZKY
- ZASTÁVKY VEŘEJNÉ AUTOBUSOVÉ DOPRAVY
- ZASTÁVKY ŽELEZNIČNÍ DOPRAVY
- DOCHÁZKOVÁ VZDÁLENOST VEŘEJNÉ AUTOBUSOVÉ DOPRAVY 500m

CYKLISTICKÁ DOPRAVA

- CYKLOTRASY
- KRAJSKÝ CYKLISTICKÝ KORIDOR
- U SLEPICE - KYJOV - VRACOV - BZENEC - VESELÍ NAD MORAVOU
- CYKLOTRASA EUROVELO 4 - DÍLČÍ ZMĚNA 6.28
- CYKLOSTEZKY

NÁVRH - URBANIZAČNÍ ZÁMĚRY, ZMĚNY V ÚZEMÍ

- OBYTNÁ
- OBČANSKÉ VYBAVENOSTI
- SMÍŠENÁ OBSLUŽNÁ
- VÝROBNÍ
- SMÍŠENÁ VÝROBNÍ

ZÁZNAM O ÚČINNOSTI	
Správní orgán, který vydal územní plán:	Zastupitelstvo města Bzenec
Datum nabytí účinnosti:	10.6.2025
Podpis:	Městský úřad Bzenec Odbor územního prostředí a územního plánování
Opověděl úřední osoba potvrzující:	Ing. Kamila Záhradníková
Jméno a příjmení:	
Funkce:	veřejný odborník
Podpis:	
Ověřil ředitel úřadu:	



Ing. arch. POKORÁČEK, inženýrská společnost
ANENSKÁ 12, 602 00 BRNO

BZENEC - ÚZEMNÍ PLÁN
Schéma hlavního výkresu
Dopravní infrastruktura

zak.č. 2001
datum 01/05/2026
digitalizace, GIS
Zdeněk Drápal

měřítko 1 : 10 000
PORIZOVATEL: MěÚ Kyjov

1bd