


ÚZEMNÍ PLÁN SOBŮLKY

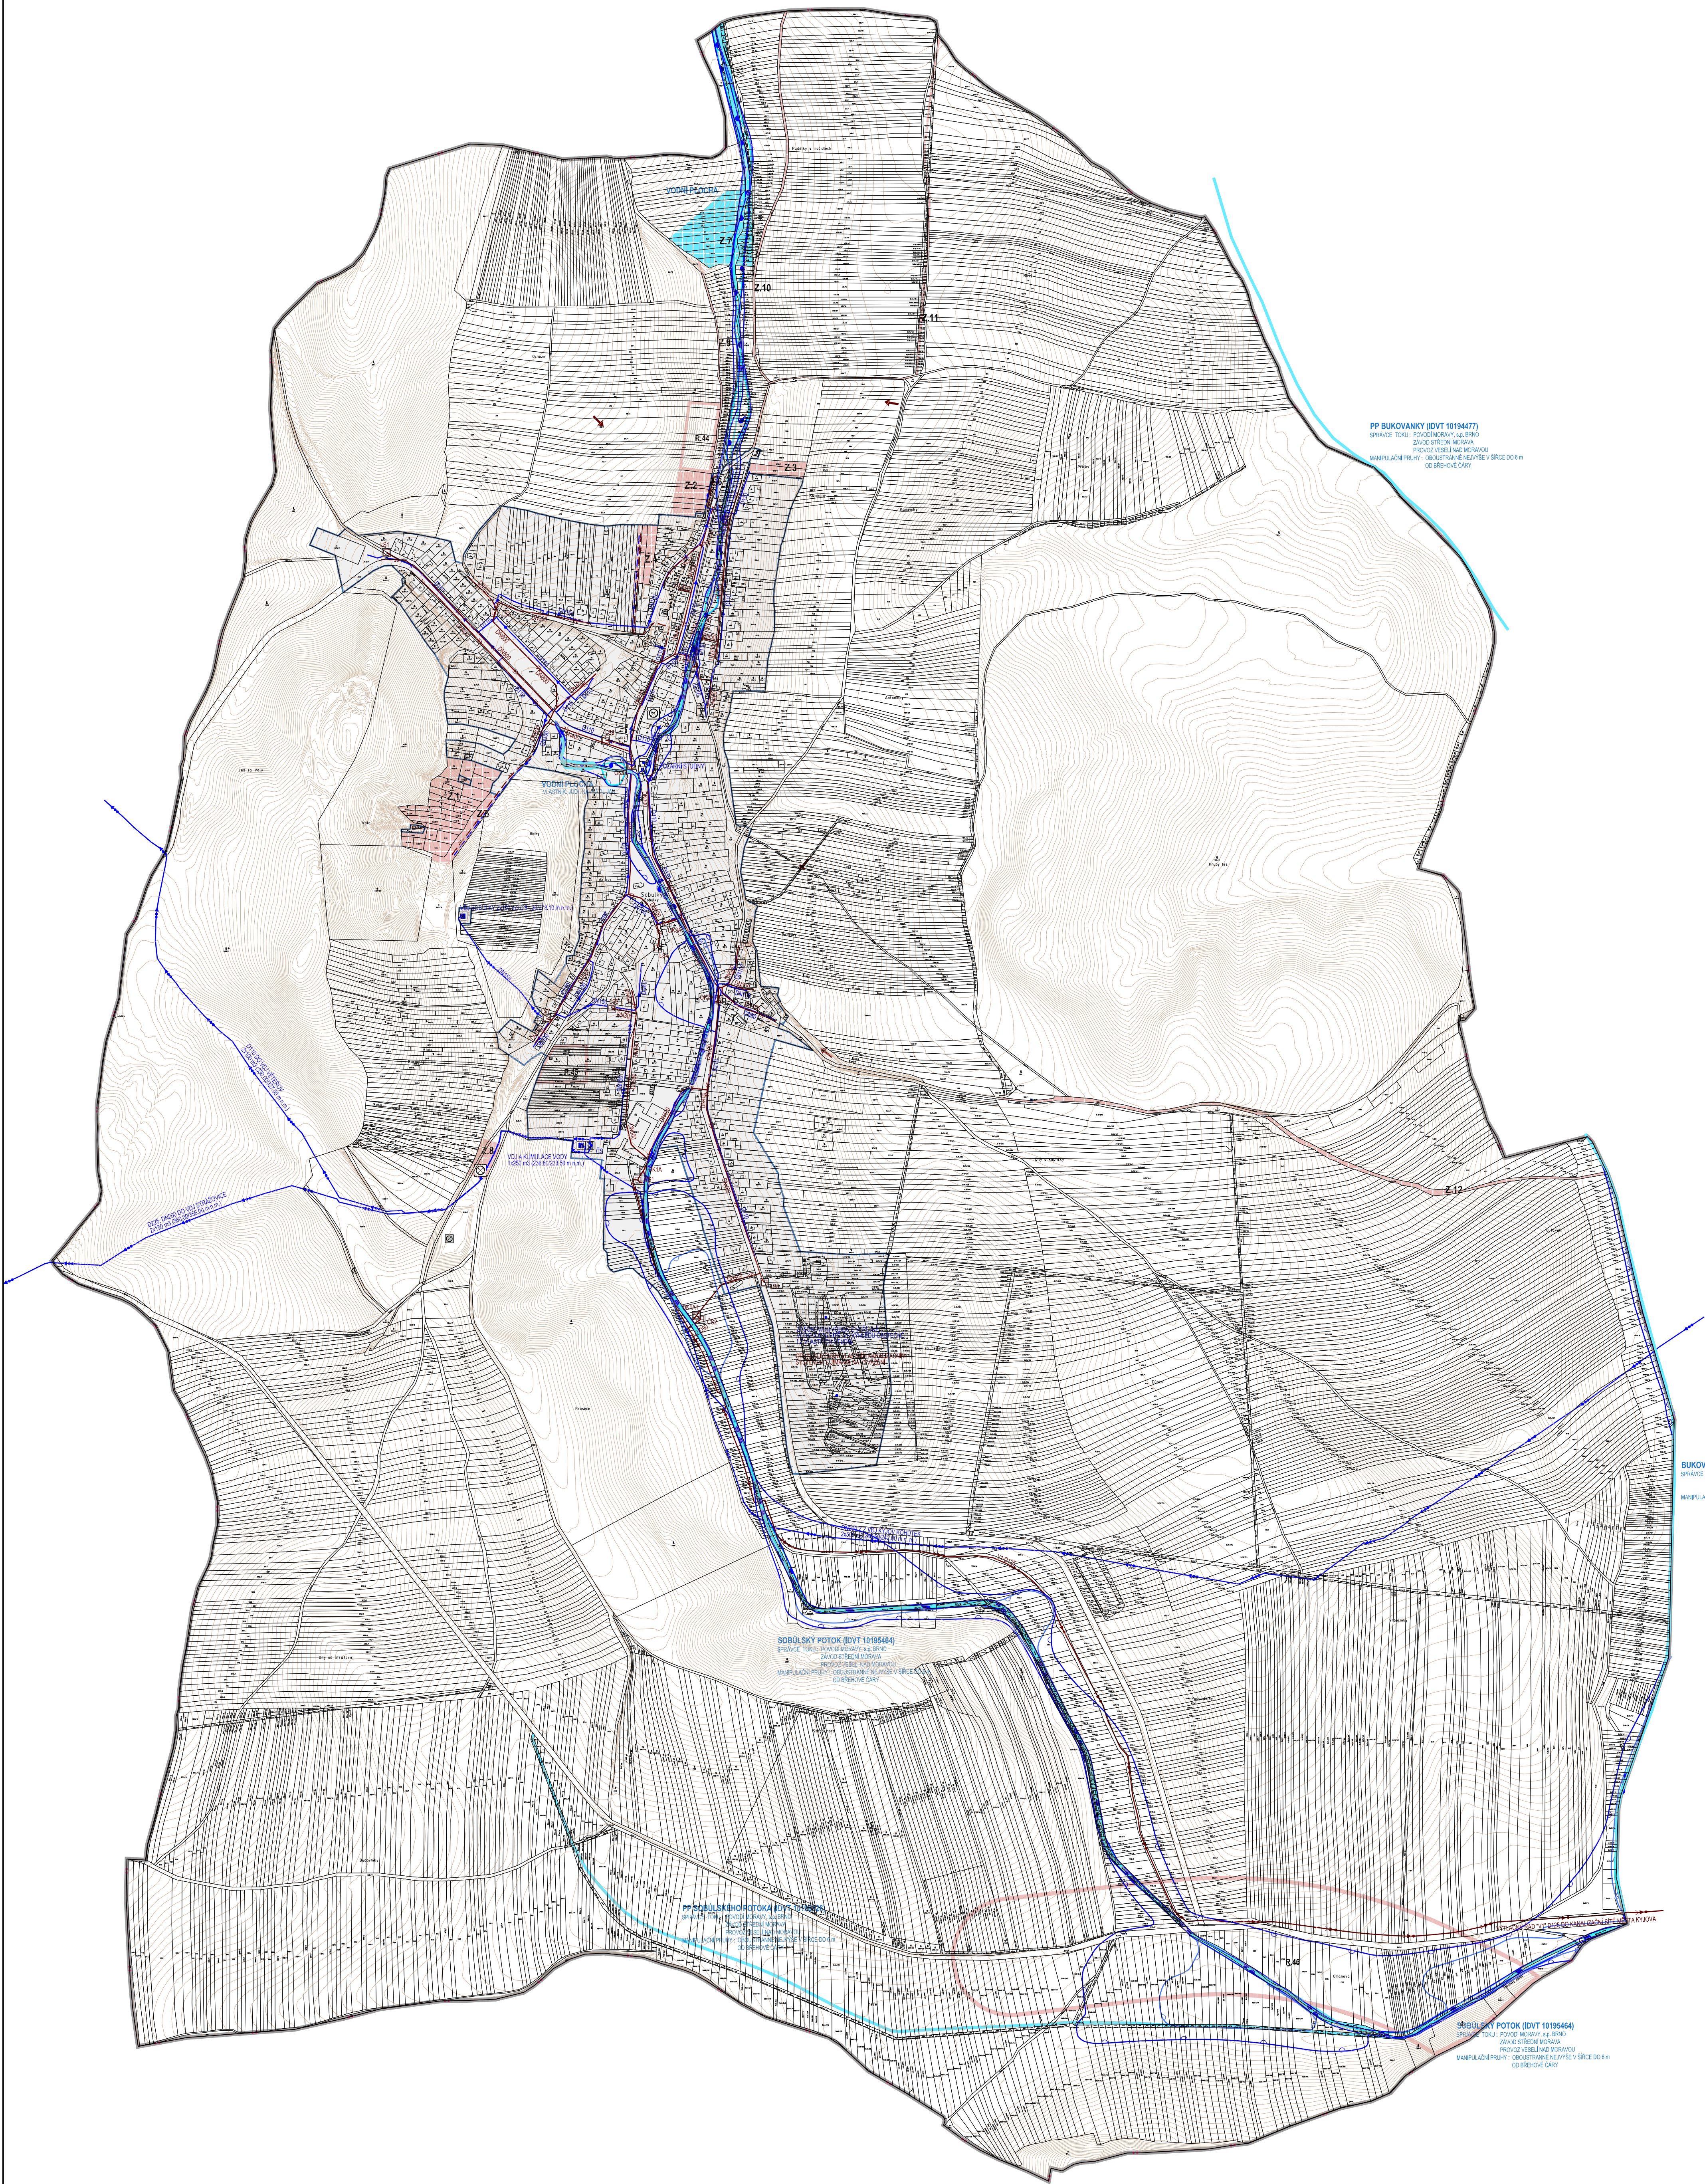

STABILIZOVANÉ NÁVRH	ÚZEMNÍ REZERVA	
		ŘEŠENÉ ÚZEMÍ
		KATASTRÁLNÍ ÚZEMÍ
		ZASTAVĚNÉ ÚZEMÍ K 15.2.2025
		PLOCHY UVNITŘ ZASTAVĚNÉHO ÚZEMÍ A OSTATNÍ STABILIZOVANÉ PLOCHY
		PLOCHY ZMĚN
		VODNÍ PLOCHY A TOKY
		ZASTAVITELNÉ PLOCHY
		ÚZEMNÍ REZERVA
		PRÍVÁDEČÍ VODOVODNÍ ŘAD
		ROZVODNÁ VODOVODNÍ SÍŤ
		VODOJEM
		ČERPAČÍ STANICE VODÁRENSKÁ
		VODNÍ ZDROJ
		PÁTEŘNÍ STOKA VÝTLAKU ODPADNÍCH VOD
		JEDNOTNÁ KANALIZACE
		SPLAŠKOVÁ KANALIZACE
		DEŠŤOVÁ KANALIZACE
		VÝTLAK ODPADNÍCH VOD
		ČISTIŘNA ODPADNÍCH VOD
		ČERPAČÍ STANICE ODPADNÍCH VOD
		ODLEHČOVACÍ KOMORA
		LAPAČ SPLAVENIN
		ÚZEMÍ EKOLOGICKÝCH RIZIK
		SĚBNÝ DVŮR
		STANOVENÁ HRANICE ZÁPLAVY Q100
		STANOVENÁ HRANICE ZÁPLAVY Q20
		STANOVENÁ HRANICE ZÁPLAVY Q5
		AKTIVNÍ ZÓNA ZÁPLAVOVÉHO ÚZEMÍ

ZÁZNAM O ÚČINNOSTI		
VÝDAL SPRÁVNÍ ORGÁN:	ZASTUPITELSTVO OBCE SOBŮLKY	
DATUM NABÝTÍ ÚČINNOSTI:		
POŘIZOVATEL:	MĚSTSKÝ ÚŘAD KYJOV, ODBOR ŽIVOTNÍHO PROSTŘEDÍ A ÚZEMNÍHO PLÁNOVÁNÍ	OTISK RAŽITKA:
OPRAVNĚNÁ OSOBA POŘIZOVATELE:	ING. MARIE HANÁKOVÁ	
JMÉNO A PŘÍJMENÍ:	REFERENTKA ODDĚLENÍ ÚZEMNÍHO PLÁNOVÁNÍ	
FUNKCE:		
PODPIS:		

DOKUMENTACE PRO PROJEDNÁNÍ ÚZEMNÍHO PLÁNU			
Ing. arch. Vladimír Dujka, Kamenná 3858, Zlín 760 01			
Porizovatel: Městský úřad Kyjov, Odbor životního prostředí a územního plánování	Zak.č.:	04/2024	
Obec: Sobůlky	Okres: Hodonín	Kraj: Jihomoravský	Arch.č.: 719/25
Arco:			Formát: 12 A4
ÚZEMNÍ PLÁN SOBŮLKÝ			Stupeň: DOK. PRO SL. + VP
			Datum: 04/2025
			Měřítko: 1:5 000
Obsah: TECHNICKÁ INFRASTRUKTURA - VODNÍ HOSPODÁŘSTVÍ			Č. v. A.2.5

