


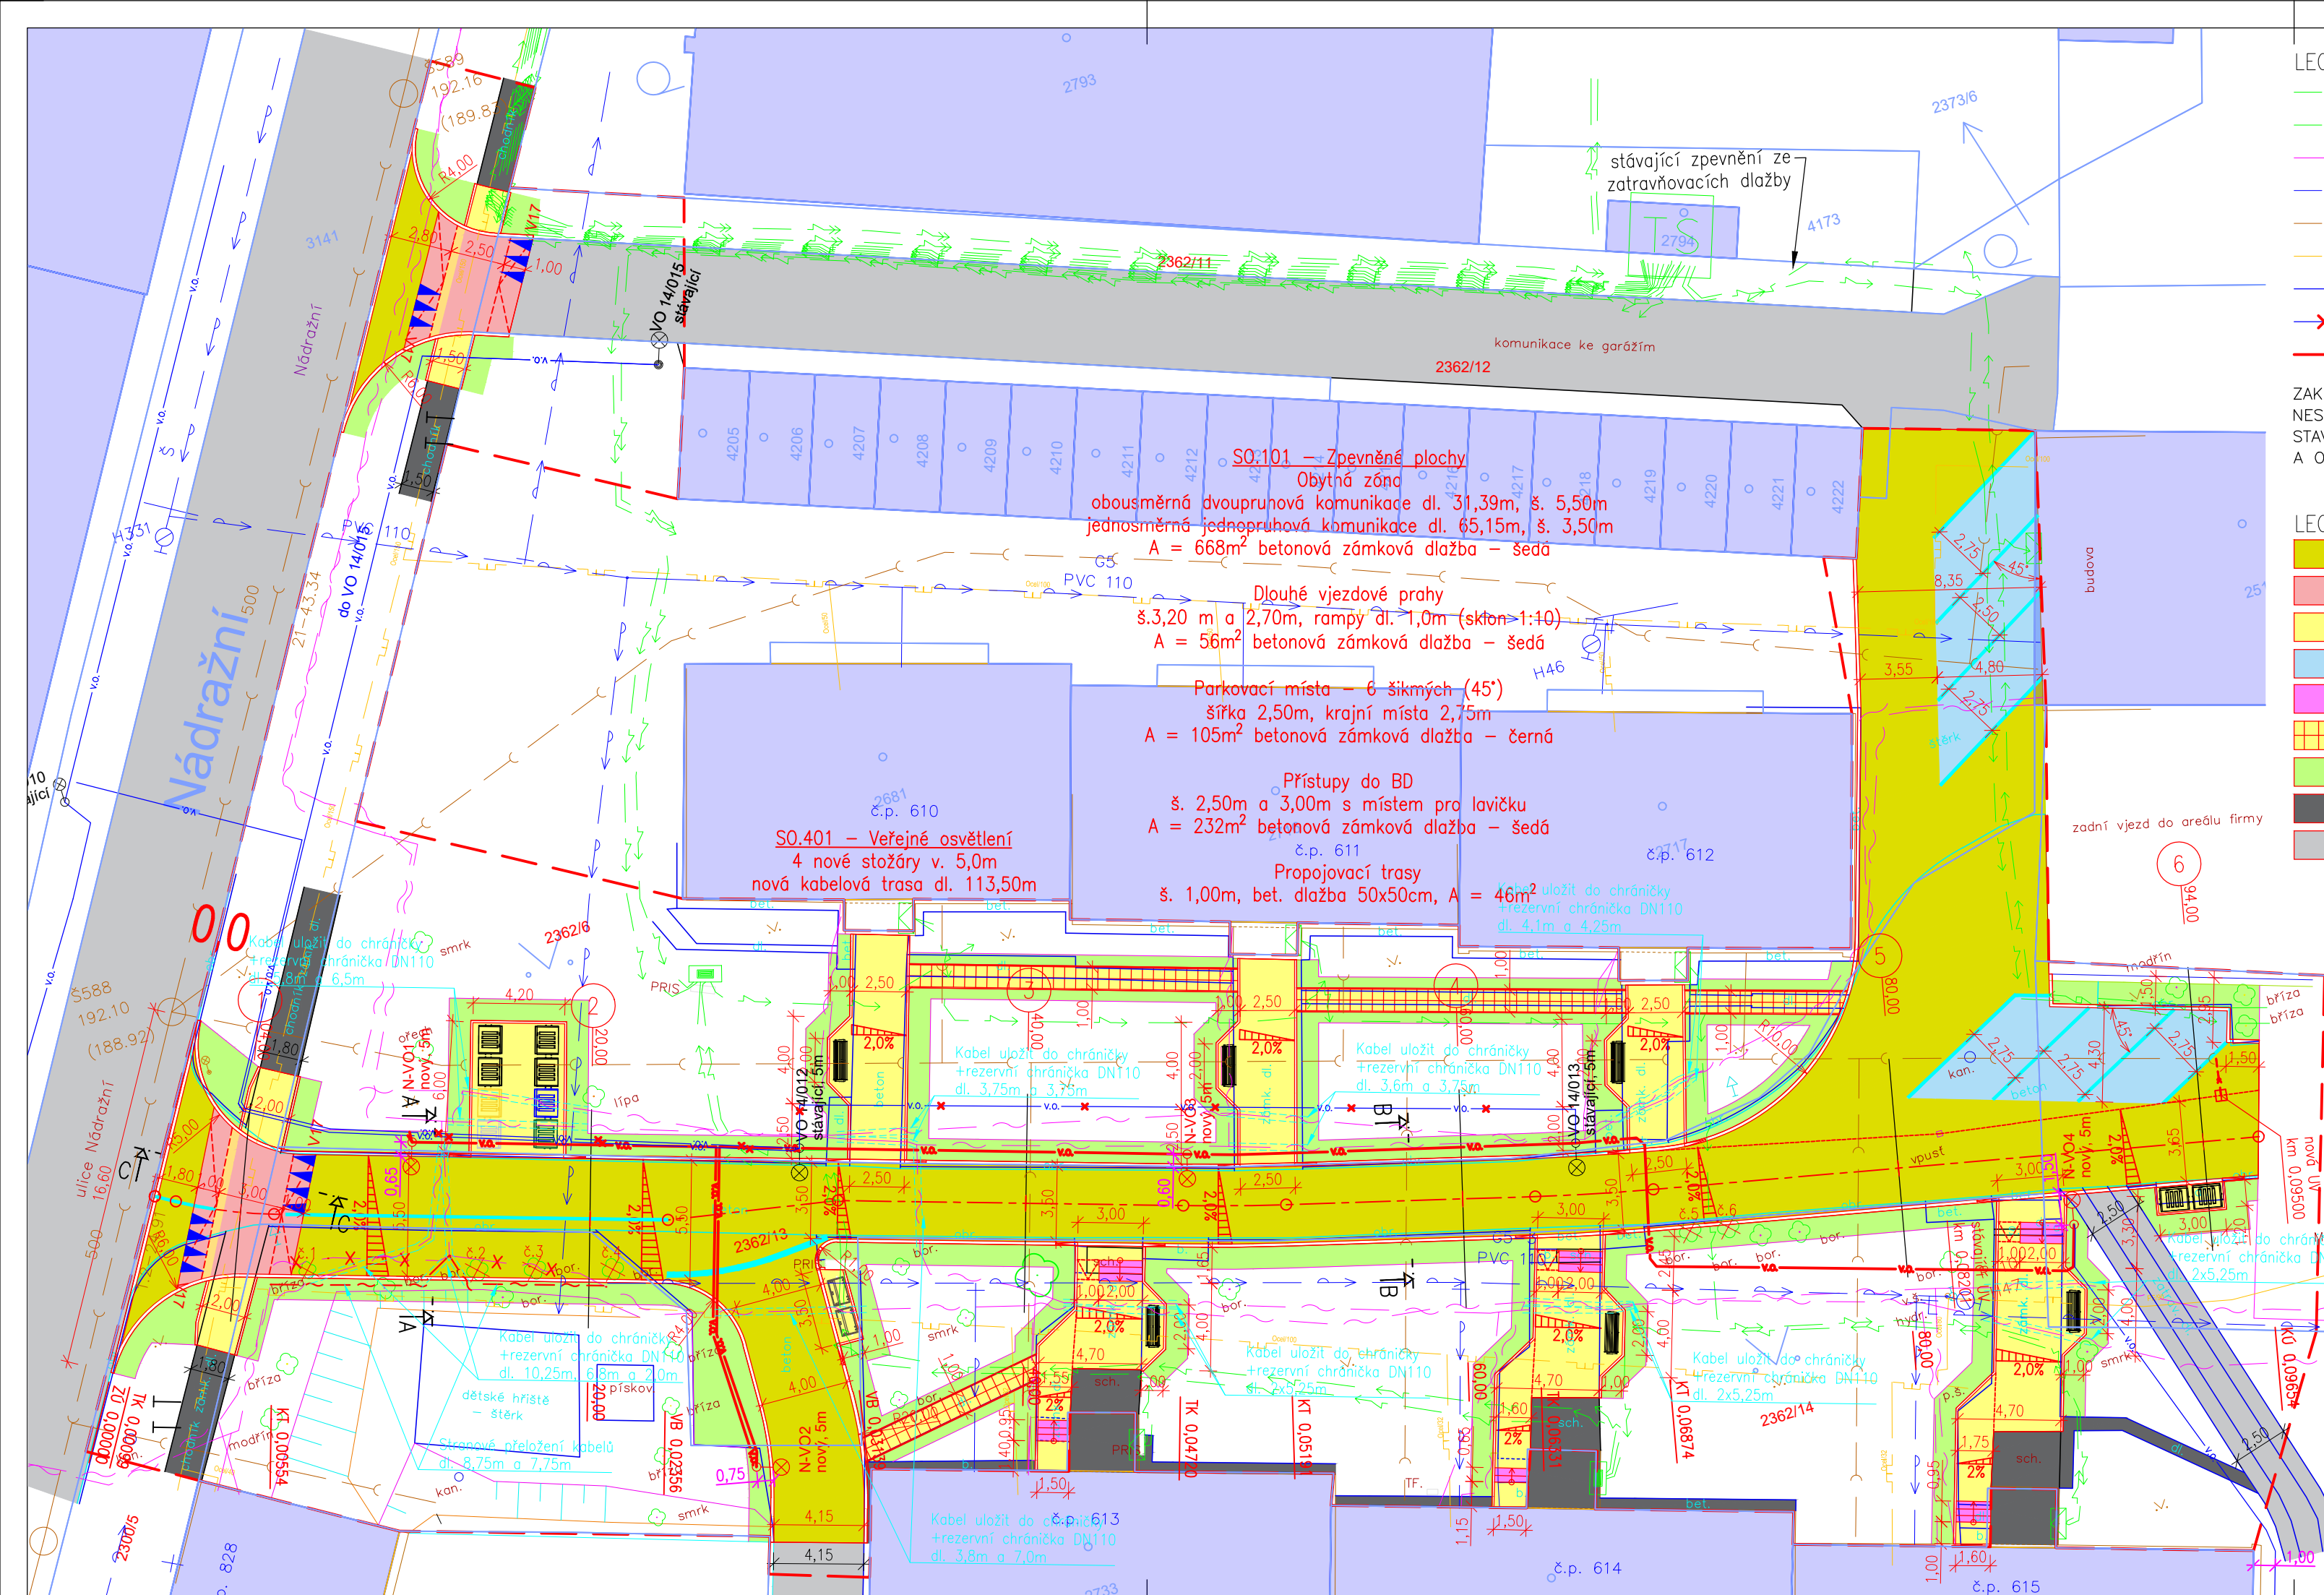

LEGENDA SÍTÍ

- el. vedení NN – podzemní
- el. vedení VN – podzemní
- sdělovací vedení (Cetin a.s.)
- vodovod
- kanalizace
- plynovod NTL
- veřejné osvětlení (stávající)
- veřejné osvětlení (rušené)
- veřejné osvětlení (navržené)

ZAKRESLENÍ INŽENÝRSKÝCH SÍTÍ JE POUZE ORIENTAČNÍ A NESLOUŽÍ JAKO JEJICH VYTYČOVACÍ VÝKRES, PŘED ZAHÁJENÍM STAVEBNÍCH PRACÍ MUSÍ INVESTOR ZAJISTIT JEJICH VYTYČENÍ A OZNAČENÍ SE SPRÁVCI SÍTÍ

LEGENDA POVRCHŮ

- Dlážděná vozovka – bet. dlažba tl. 80mm, přírodní
- Vjezdový práh – bet. dlažba tl. 80mm, červená
- Chodník – bet. dlažba tl. 60mm, přírodní
- Parkovací místa – bet. dlažba tl. 80mm, černá
- Betonové schody – prefabrikáty (350x150x1000mm)
- Pěšina – bet. dlažba 50x50cm, přírodní
- Terénní úpravy
- Stávající chodníky
- Stávající komunikace

POZNÁMKY:

- Stavba dle vyhlášky č. 460/2021 Sb. patří do kategorie O a tudíž nevzniká žádný požární nebezpečný prostor a nástupní plocha pro požární techniku.
- Zařízení staveniště s vjezdem určí zhotovitel stavby, popř. bude řešen v dalším stupni projektové dokumentace.
- Stavbou nevznikne ochranné pásmo
- Na stavbě nejsou žádné geotechnické sondy.

Souřadnicový systém: S - JTSK
Výškový systém: B.p.v.

ZHOTOVITEL:

Projekce DS s.r.o.
Na Vyhóně 3223, 69501 Hodonín
IČ : 02846471, tel. 724 152 275
e-mail: projekce.ds@email.cz

A.R.:

ZODP. PROJEKTANT:

Ing. Peter Štefančík

VYPRACOVAL:

Ing. Petr Škrobáček

INVESTOR:

Město Kyjov
Masarykovo nám. 30/1
69701 Kyjov

MÍSTO STAVBY:

Kyjov, ul. Nádražní

KATASTRÁLNÍ ÚZEMÍ:

Kyjov [678431]

AKCE:

KYJOV - přístupová komunikace k MŠ Nádražní

OBJEKT:

PŘÍLOHA:

KOORDINAČNÍ SITUAČNÍ VÝKRES

STUPEŇ:

DPS

FORMÁT:

3xA4

MĚŘÍTKO:


1:250

DATUM:

01/2026

LEGENDA

- ZÁJMOVÉ ÚZEMÍ – STAVENIŠTĚ
- Stávající komunikace
- Stávající zpevněné plochy
- Hranice parcel

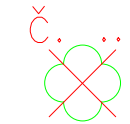

Strom určený ke kácení

