


NECHVALÍN

ZMĚNA Č.2 ÚZEMNÍHO PLÁNU

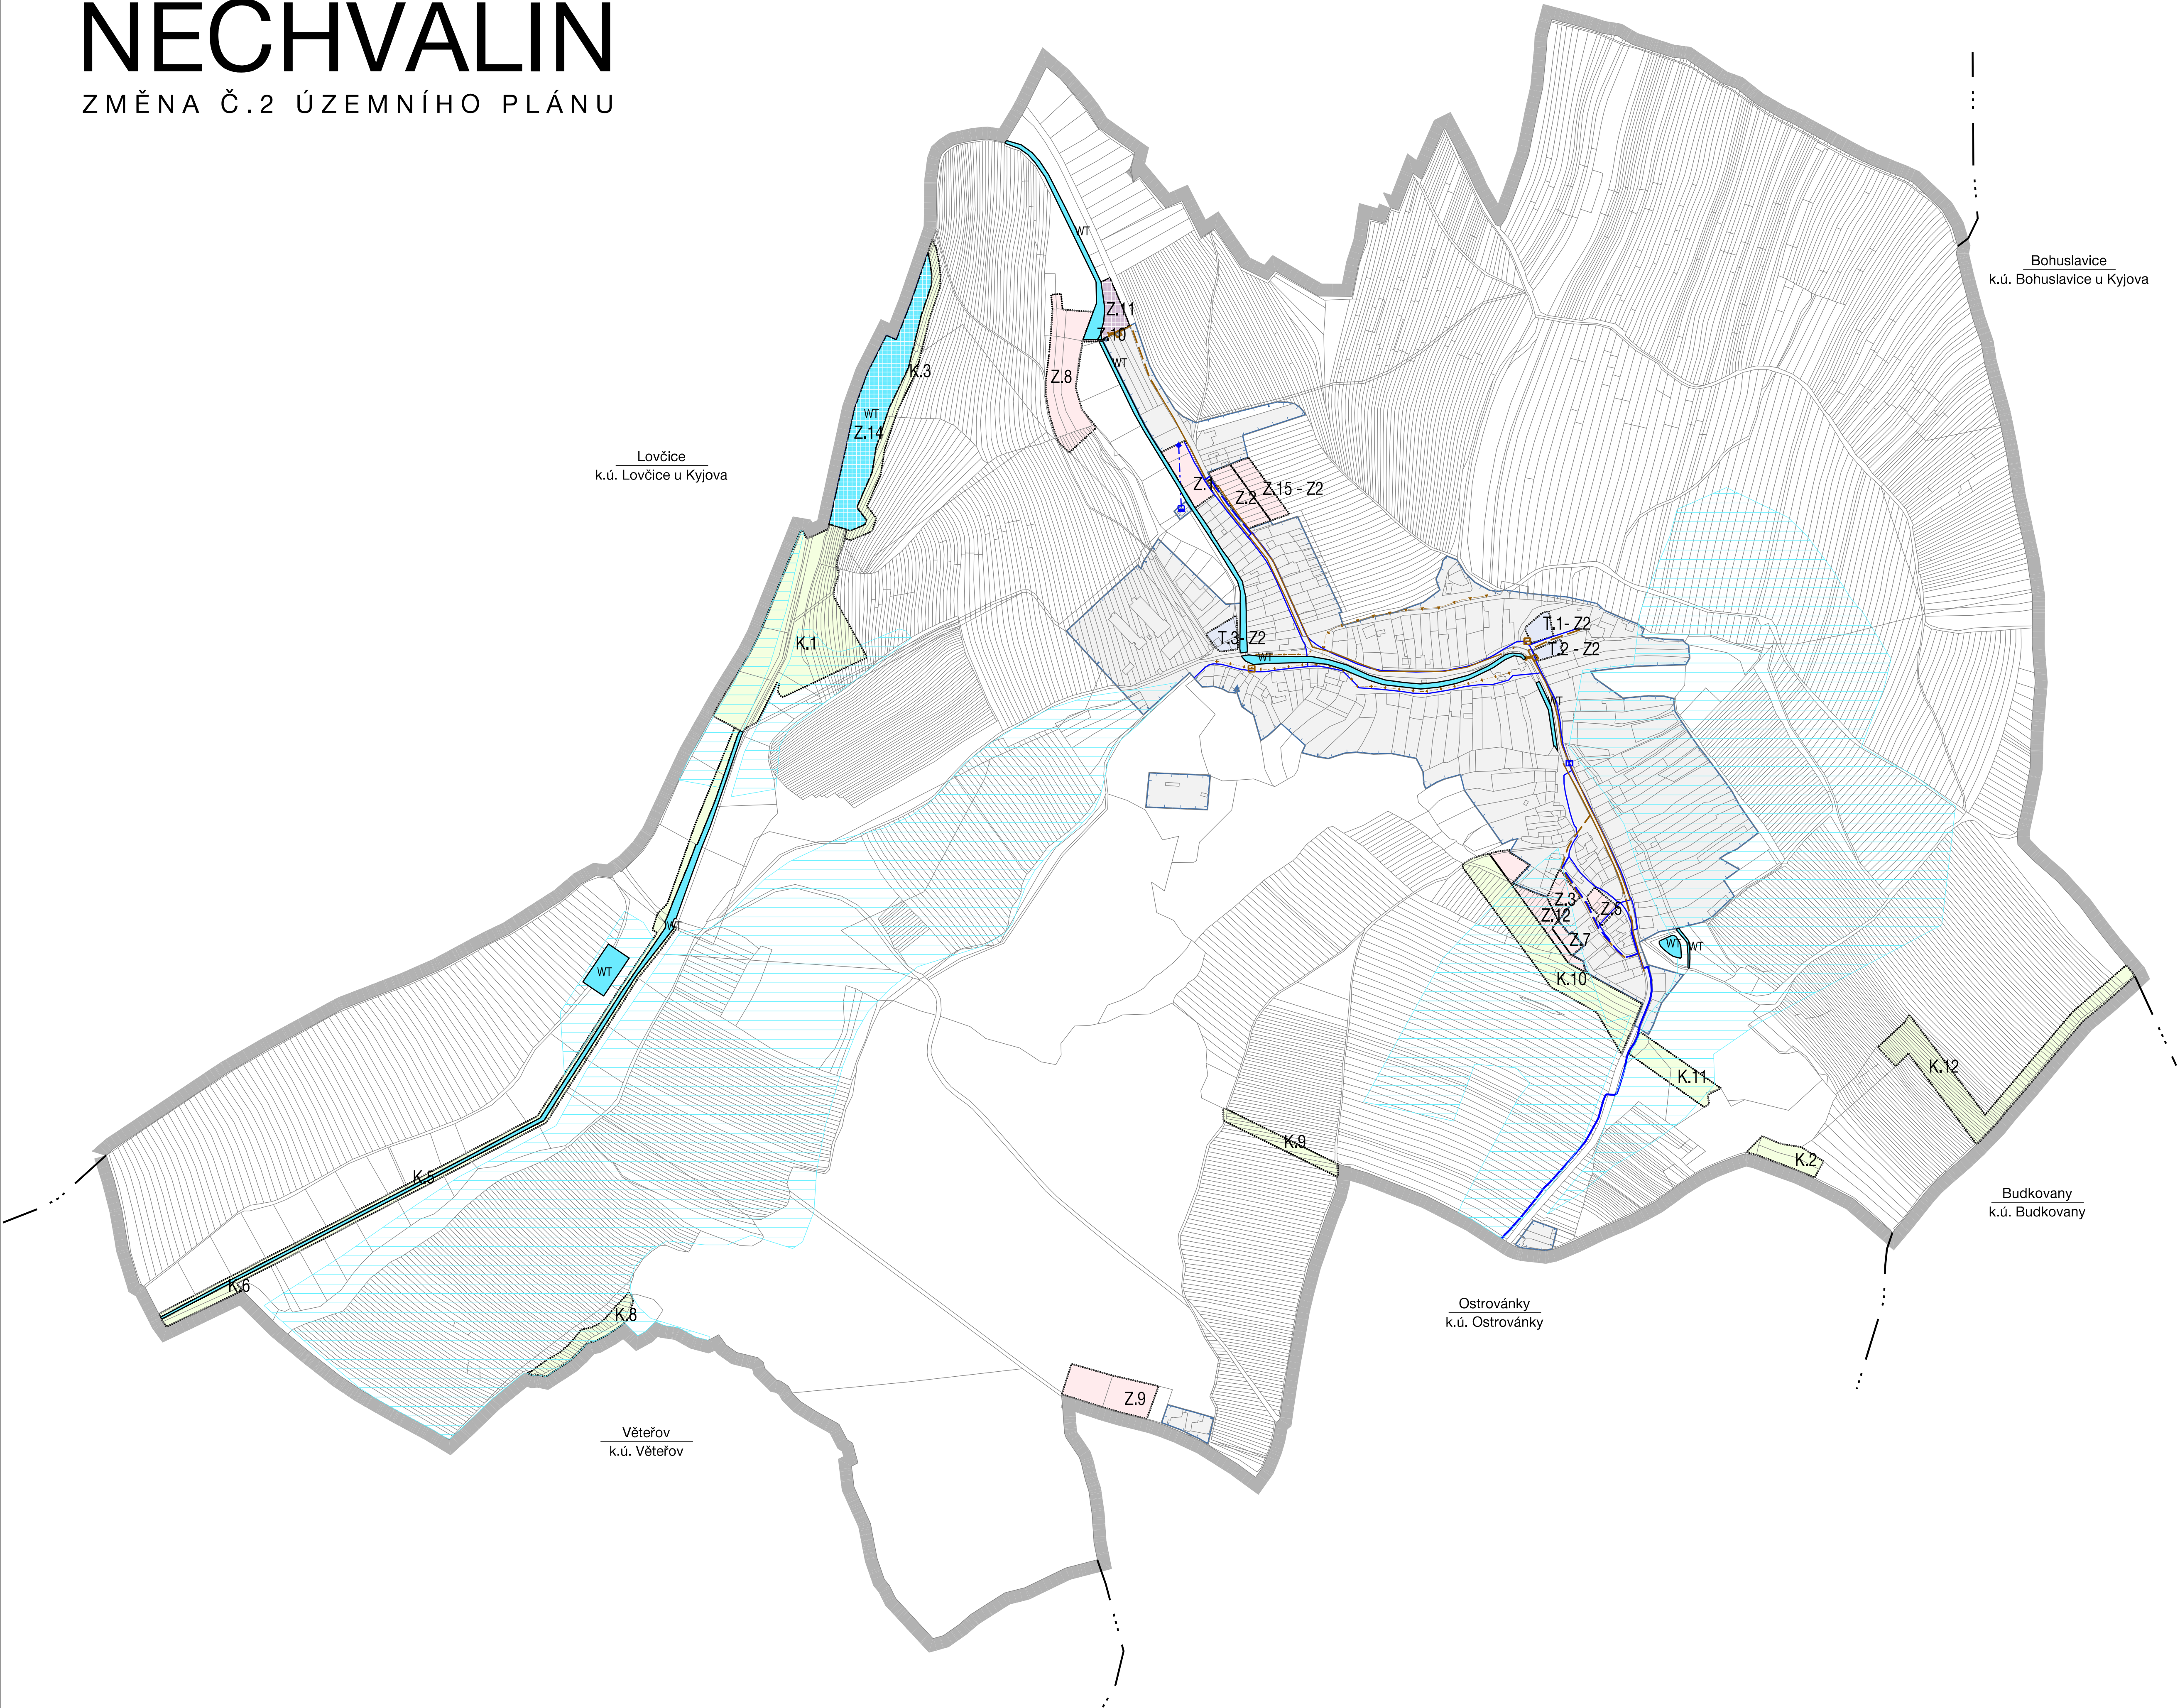

HRANICE, IDENTIFIKACE PLOCH	
	řešené území
	hranice okolních katastrů
	zastavěné území
	zastavitelná plocha
	transformační plocha
	plocha změny v krajině

PLOCHY VODNÍ A VODOHOSPODÁŘSKÉ		
STAV	NÁVRH	
		vodní a vodních toků

KONCEPCE VĚŘEJNÉ INFRASTRUKTURY		
STAV	NÁVRH	
ZÁSOBOVÁNÍ VODOU		
		příloha vodovodní řad
		vodovodní řad
		čerpací stanice vodárenská
		AT stanice
		vodní zdroj
		vodovod výrobního areálu
ODKANALIZOVÁNÍ		
		jednotná kanalizace
		splašková kanalizace
		výtlak odpadních vod
		dešťová kanalizace
		čistírna odpadních vod
		čerpací stanice odpadních vod
		odlehčovací komora
		zachytýtný příkop
		vodní nádrž
		meliorace

V rámci Změny č. 2 ÚP Nechvalín se ÚPD převádí do jednotného standardu územní plánovací dokumentace dle § 59 zákona 283/2021 Sb. a vyhlášky 157/2024 Sb.
Upravuji se veškeré jevy výkresu.

ZÁZNAM O ÚČINNOSTI		
SPRÁVNÍ ORGÁN, KTERÝ ÚPD VYDAL:	Zastupitelstvo obce Nechvalín	Příloha:
DATUM VYDÁNÍ ZMĚNY Č. 2 ÚP:		
DATUM NABYTÍ ÚČINNOSTI ZMĚNY Č. 2 ÚP:		
POŘIZOVATEL:	Městský úřad Kyjov, Odbor životního prostředí a územního plánování Masarykovo nám. 1/38, 697 01 Kyjov	
OPRAVNĚNÁ ÚŘEDNÍ OSOBA POŘIZOVATELE		
Jméno a příjmení:	Ing. Kamila Zálesáková	
Funkce:	Vedoucí oddělení územního plánování MÚ Kyjov	
PODS:		

II.4 TECHNICKÁ INFRASTRUKTURA - VODNÍ HOSPODÁŘSTVÍ	
ZMĚNA Č. 2 ÚZEMNÍHO PLÁNU NECHVALÍN	PŘÍKAZ:
PROJEKTANT:	ING. ARCH. MGR. MONIKA VÁVROVÁ ING. ARCH. MARTIN VÁVRA
POŘIZOVATEL:	MĚSTSKÝ ÚŘAD KYJOV
E. Č.: 224-2 DATUM: 02/2025 MĚŘÍTKO: 1 : 5 000	