


**STAVEBNÍ ÚPRAVY MK SVATOBORSKÁ
A POD KOHOUTKEM, KYJOV
KOORDINAČNÍ SITUACE**

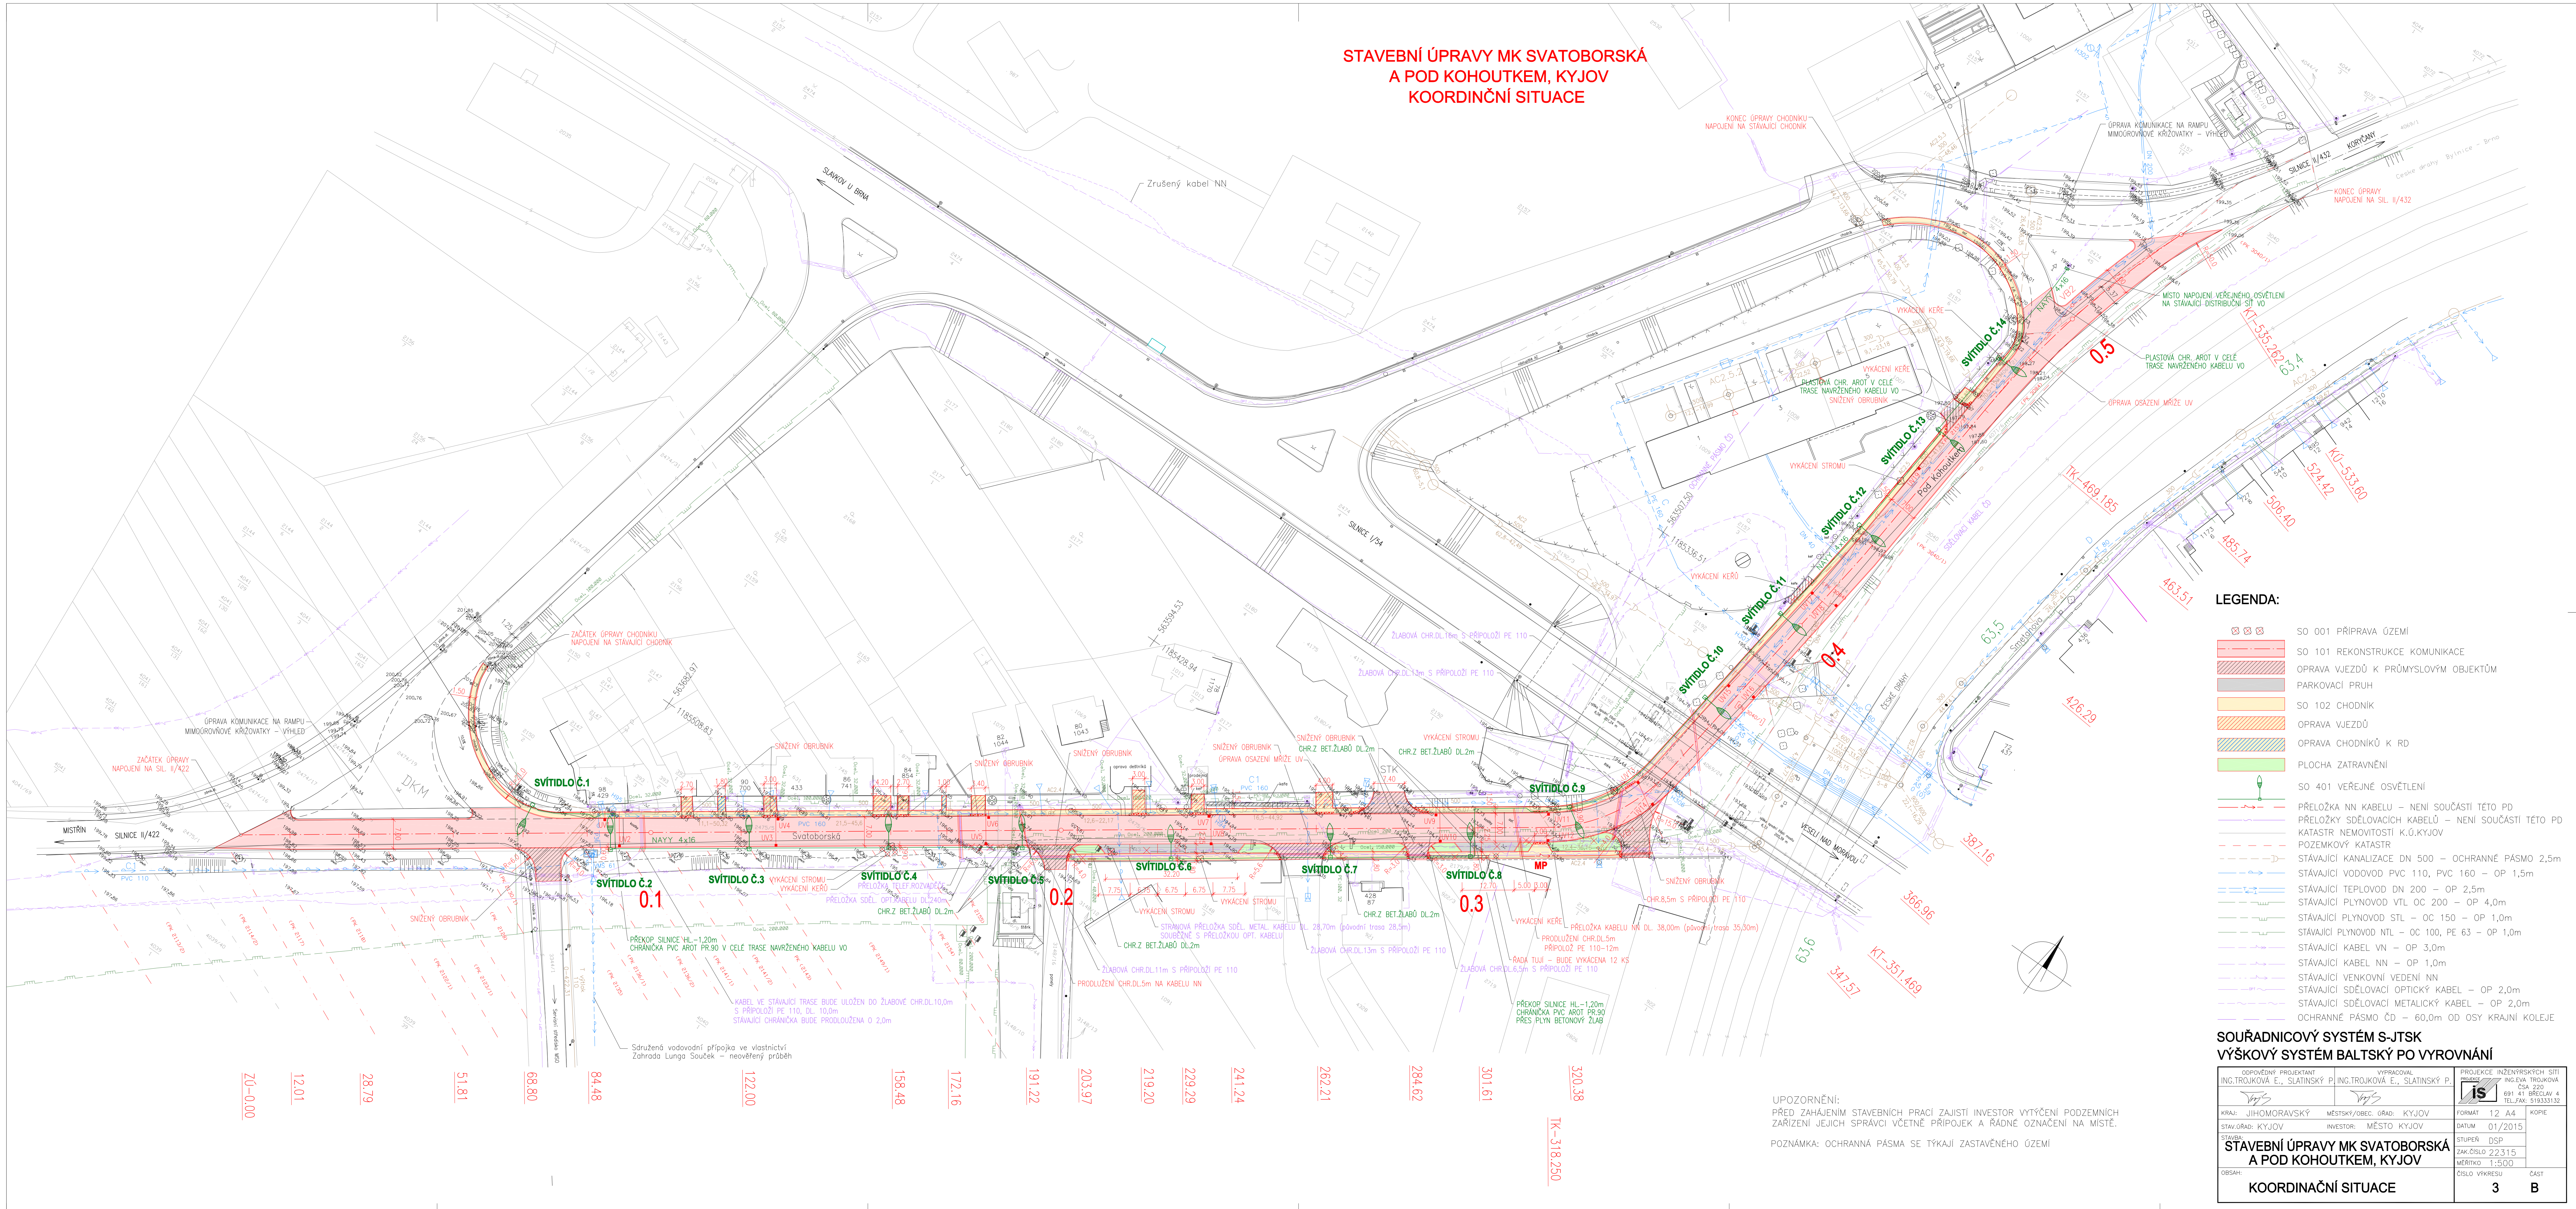

LEGENDA:

- SO 001 PŘÍPRAVA ÚZEMÍ
- SO 101 REKONSTRUKCE KOMUNIKACE
- PARKOVACÍ PRUH
- SO 102 CHODNÍK
- OPRAVA VJEZDŮ
- OPRAVA CHODNÍKŮ K RD
- PLOCHA ZATRAVNĚNÍ
- SO 401 VEŘEJNÉ OSVĚTLENÍ
- PŘELOŽKA NN KABELU – NENÍ SOUČÁSTÍ TĚTO PD
- PŘELOŽKY SDĚLOVACÍCH KABELŮ – NENÍ SOUČÁSTÍ TĚTO PD
- KATASTR NEMOVITOSTÍ K.Ú. KYJOV
- POZEMKOVÝ KATASTR
- STÁVAJÍCÍ KANALIZACE DN 500 – OCHRANNÉ PÁSMA 2,5m
- STÁVAJÍCÍ VODOVOD PVC 110, PVC 160 – OP 1,5m
- STÁVAJÍCÍ TEPLOVOD DN 200 – OP 2,5m
- STÁVAJÍCÍ PLYNOVOD VTL OC 200 – OP 4,0m
- STÁVAJÍCÍ PLYNOVOD STL – OC 150 – OP 1,0m
- STÁVAJÍCÍ PLYNOVOD NTL – OC 100, PE 63 – OP 1,0m
- STÁVAJÍCÍ KABEL VN – OP 3,0m
- STÁVAJÍCÍ KABEL NN – OP 1,0m
- STÁVAJÍCÍ VENKOVNÍ VEDENÍ NN
- STÁVAJÍCÍ SDĚLOVACÍ OPTICKÝ KABEL – OP 2,0m
- STÁVAJÍCÍ SDĚLOVACÍ METALICKÝ KABEL – OP 2,0m
- OCHRANNÉ PÁSMA ČD – 60,0m OD OSY KRAJNÍ KOLEJE

**SOUŘADNICOVÝ SYSTÉM S-JTSK
VÝŠKOVÝ SYSTÉM BALTSKÝ PO VYROVNÁNÍ**

OSPODĚNÝ PROJEKTANT ING. TROJŠKOVÁ E., SLATINSKÝ P.	VYPRACOVANÁ ING. TROJŠKOVÁ E., SLATINSKÝ P.	PROJEKCE INŽENÝRSKÝCH SÍTÍ ING. EVA TROJŠKOVÁ ČSA 220 991 41 PŘELAV 4 TEL. FAK: 519333132
KRAJ: JIHO-MORAVSKÝ	MĚSTSKÝ/OBEC: GRAD: KYJOV	FORMÁT: 1:2 A4
STAV. GRAD: KYJOV	INVESTOR: MĚSTO KYJOV	ROK: 2015
STAVBY: STAVEBNÍ ÚPRAVY MK SVATOBORSKÁ A POD KOHOUTKEM, KYJOV		STUPEŇ: DSP
OBSAH:		ČÍSLO VÝKRESU: ČÁST
KOORDINAČNÍ SITUACE		3 B

UPOZORNĚNÍ:
PŘED ZAČETÍM STAVEBNÍCH PRACÍ ZAJISTI INVESTOR VYTÝČENÍ PODZEMNÍCH
ZAŘÍZENÍ JEJICH SPRÁVCI VČETNĚ PŘÍPOJEK A ŘADNĚ OZNAČENÍ NA MÍSTĚ.
POZNÁMKA: OCHRANNÁ PÁSMA SE TÝKAJÍ ZASTAVĚNÉHO ÚZEMÍ