



# Detail A

Nutno dořešit v dalších stupních PD!

## Územní studie

Skoronice území B1 územního plánu - lokalita Přední kusy - změna 2023

Obec: Obec Skoronice, Skoronice 102, 696 41, Vikoš  
 Investor: Obec Skoronice, Skoronice 102, 696 41, Vikoš  
 Objednatel: Obec Skoronice, Skoronice 102, 696 41, Vikoš  
 Pořizovatel: Městský úřad Kyjov, Odbor životního prostředí a územního plánování, Masarykova nám. 1/38, 697 01 Kyjov  
 Vypracoval: ing. arch. Vladimír Blýž, Vinohrady 2553/31, 697 01 Kyjov  
 Autor návrhu: ing. arch. Vladimír Blýž, Vinohrady 2553/31, 697 01 Kyjov  
 Datum: prosinec 2023 - srpen 2024  
 Zak. číslo: 09/2023

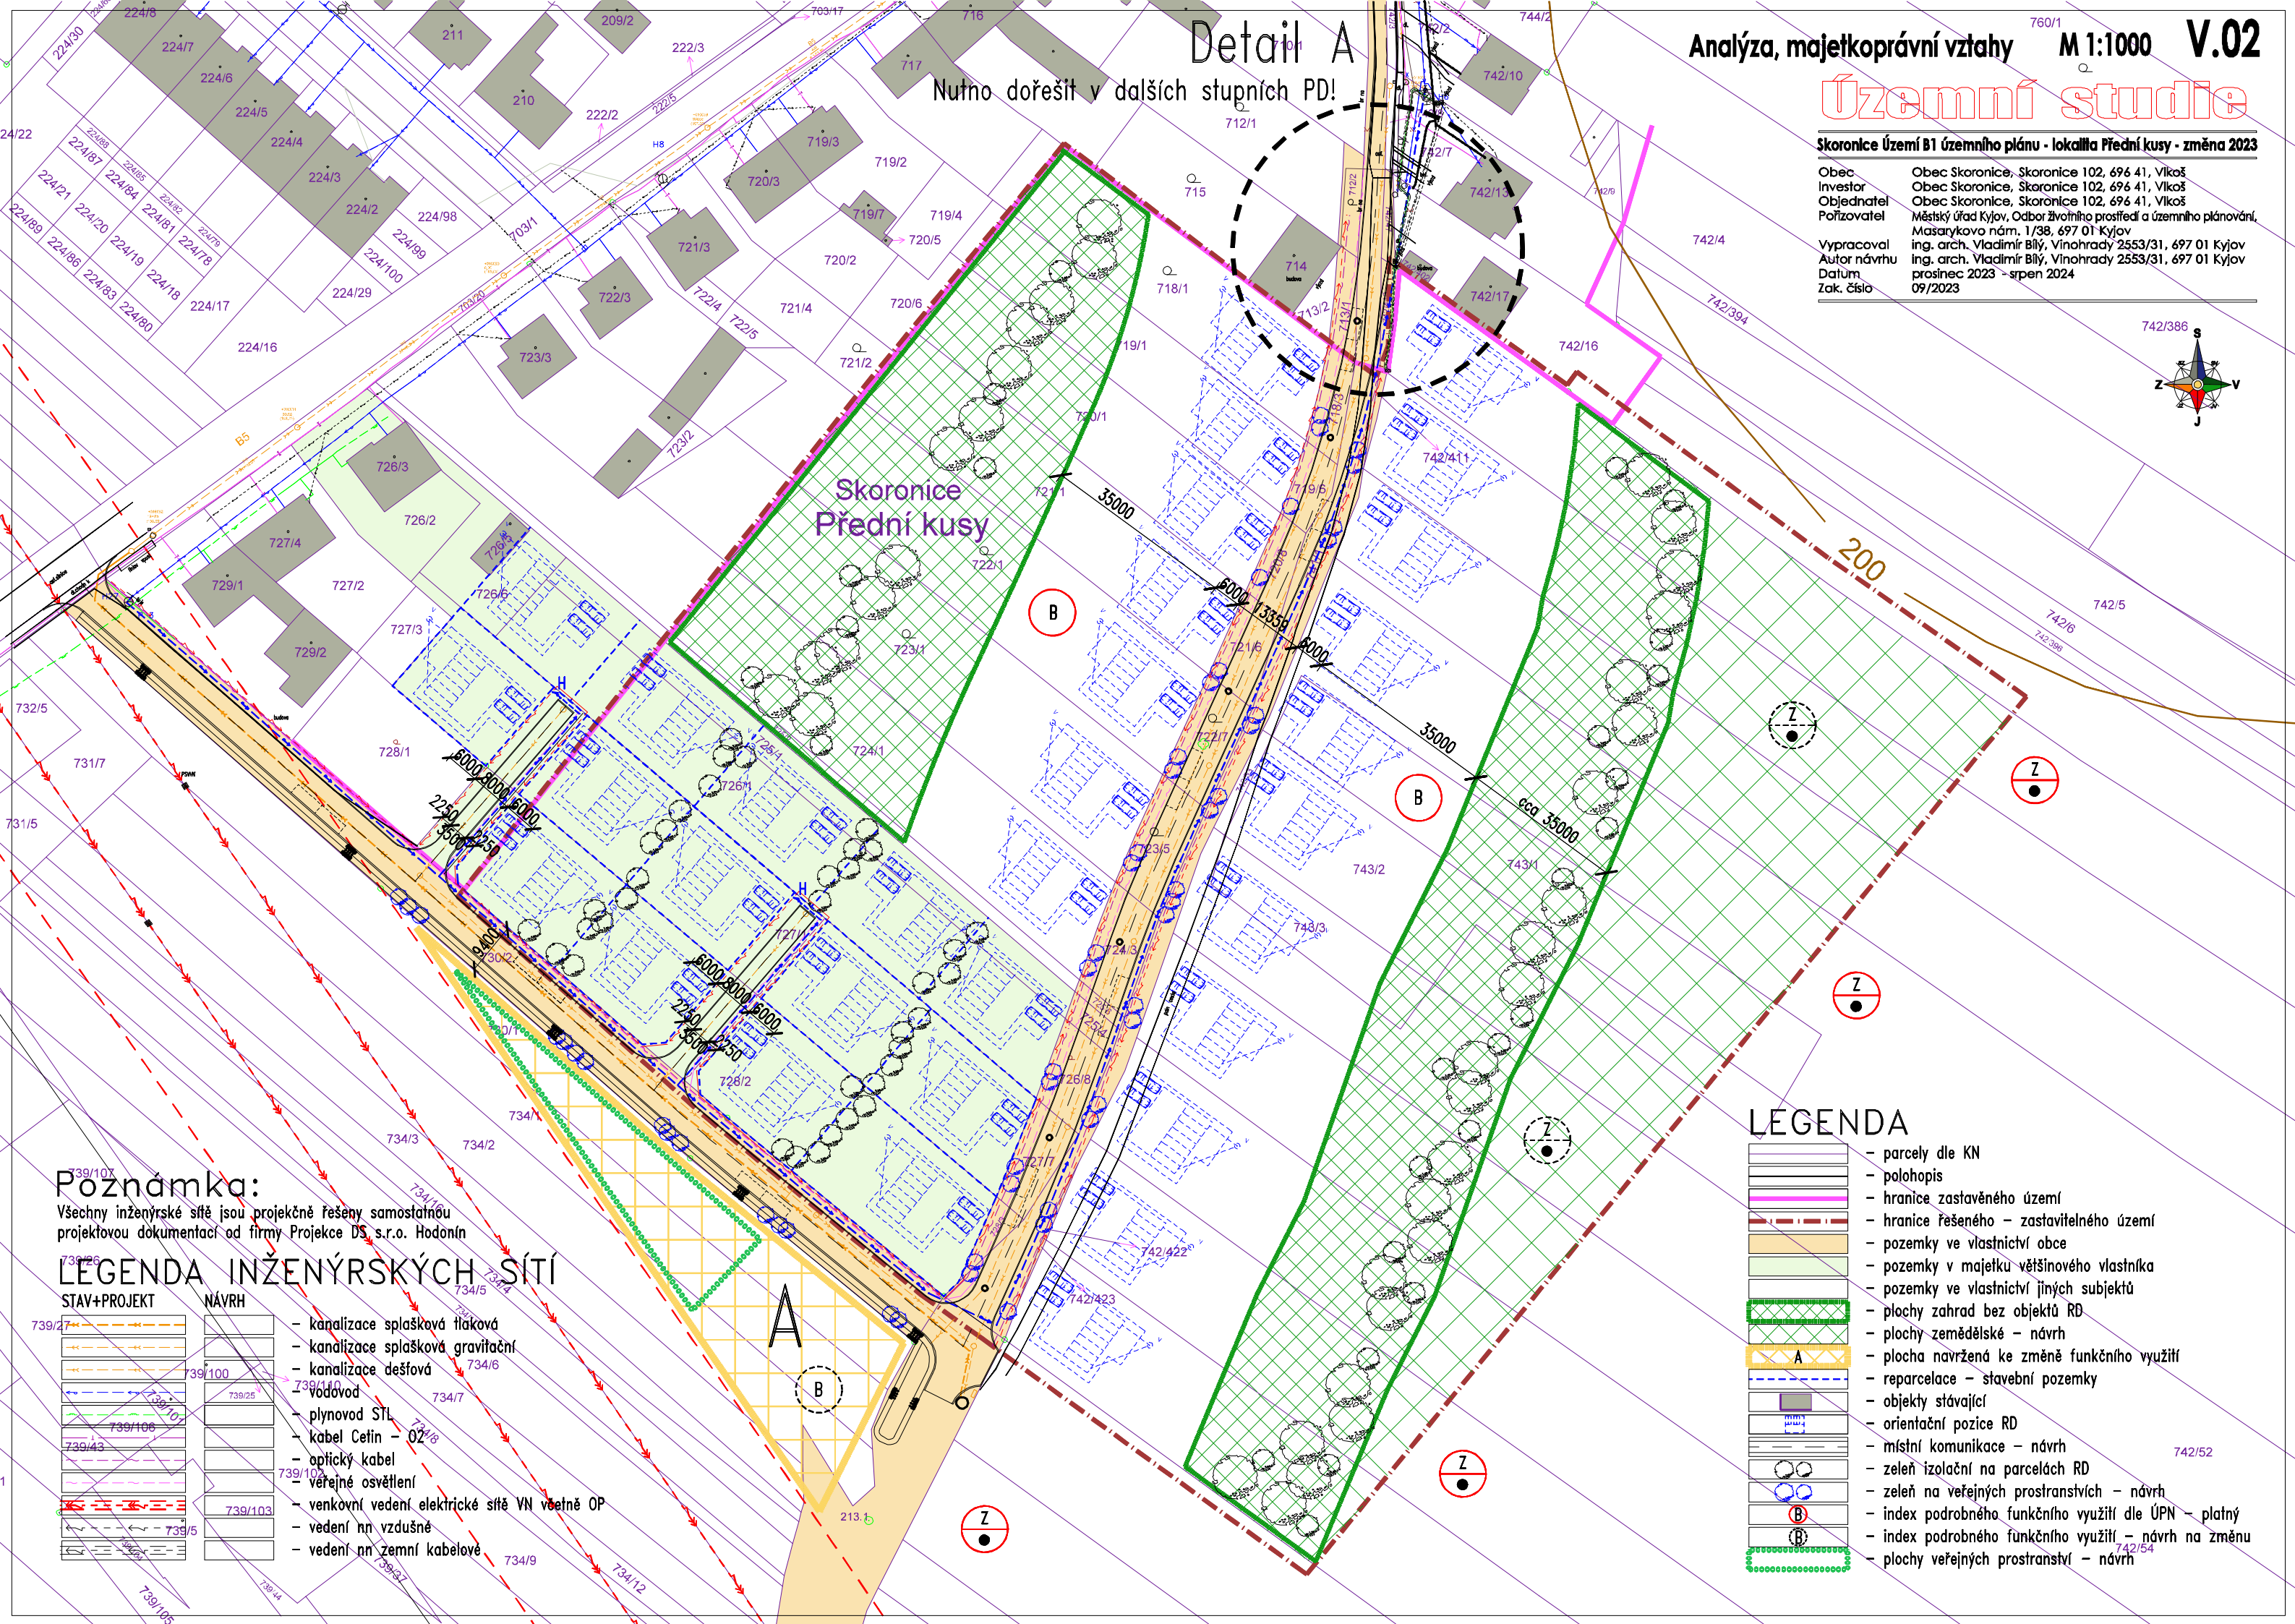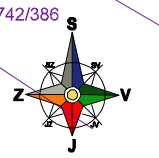

**Poznámka:**  
 Všechny inženýrské sítě jsou projekčně řešeny samostatnou projektovou dokumentací od firmy Projekce DS s.r.o. Hodonín

### LEGENDA INŽENÝRSKÝCH SÍTÍ

STAV+PROJEKT	NÁVRH
	- kanalizace splašková tlaková
	- kanalizace splašková gravitační
	- kanalizace dešťová
	- vodovod
	- plynovod STL
	- kabel Cetin - O2
	- optický kabel
	- veřejné osvětlení
	- venkovní vedení elektrické sítě VN včetně OP
	- vedení nn vzdušné
	- vedení nn zemní kabelové

### LEGENDA

	- parcely dle KN
	- polohopis
	- hranice zastavěného území
	- hranice řešeného - zastavitelného území
	- pozemky ve vlastnictví obce
	- pozemky v majetku většinového vlastníka
	- pozemky ve vlastnictví jiných subjektů
	- plochy zahrad bez objektů RD
	- plochy zemědělské - návrh
	- plocha navržená ke změně funkčního využití
	- reparcelace - stavební pozemky
	- objekty stávající
	- orientační pozice RD
	- místní komunikace - návrh
	- zeleň izolační na parcelách RD
	- zeleň na veřejných prostranstvích - návrh
	- index podrobného funkčního využití dle ÚPN - platný
	- index podrobného funkčního využití - návrh na změnu
	- plochy veřejných prostranství - návrh