


ÚZEMNÍ PLÁN SOBŮLKY

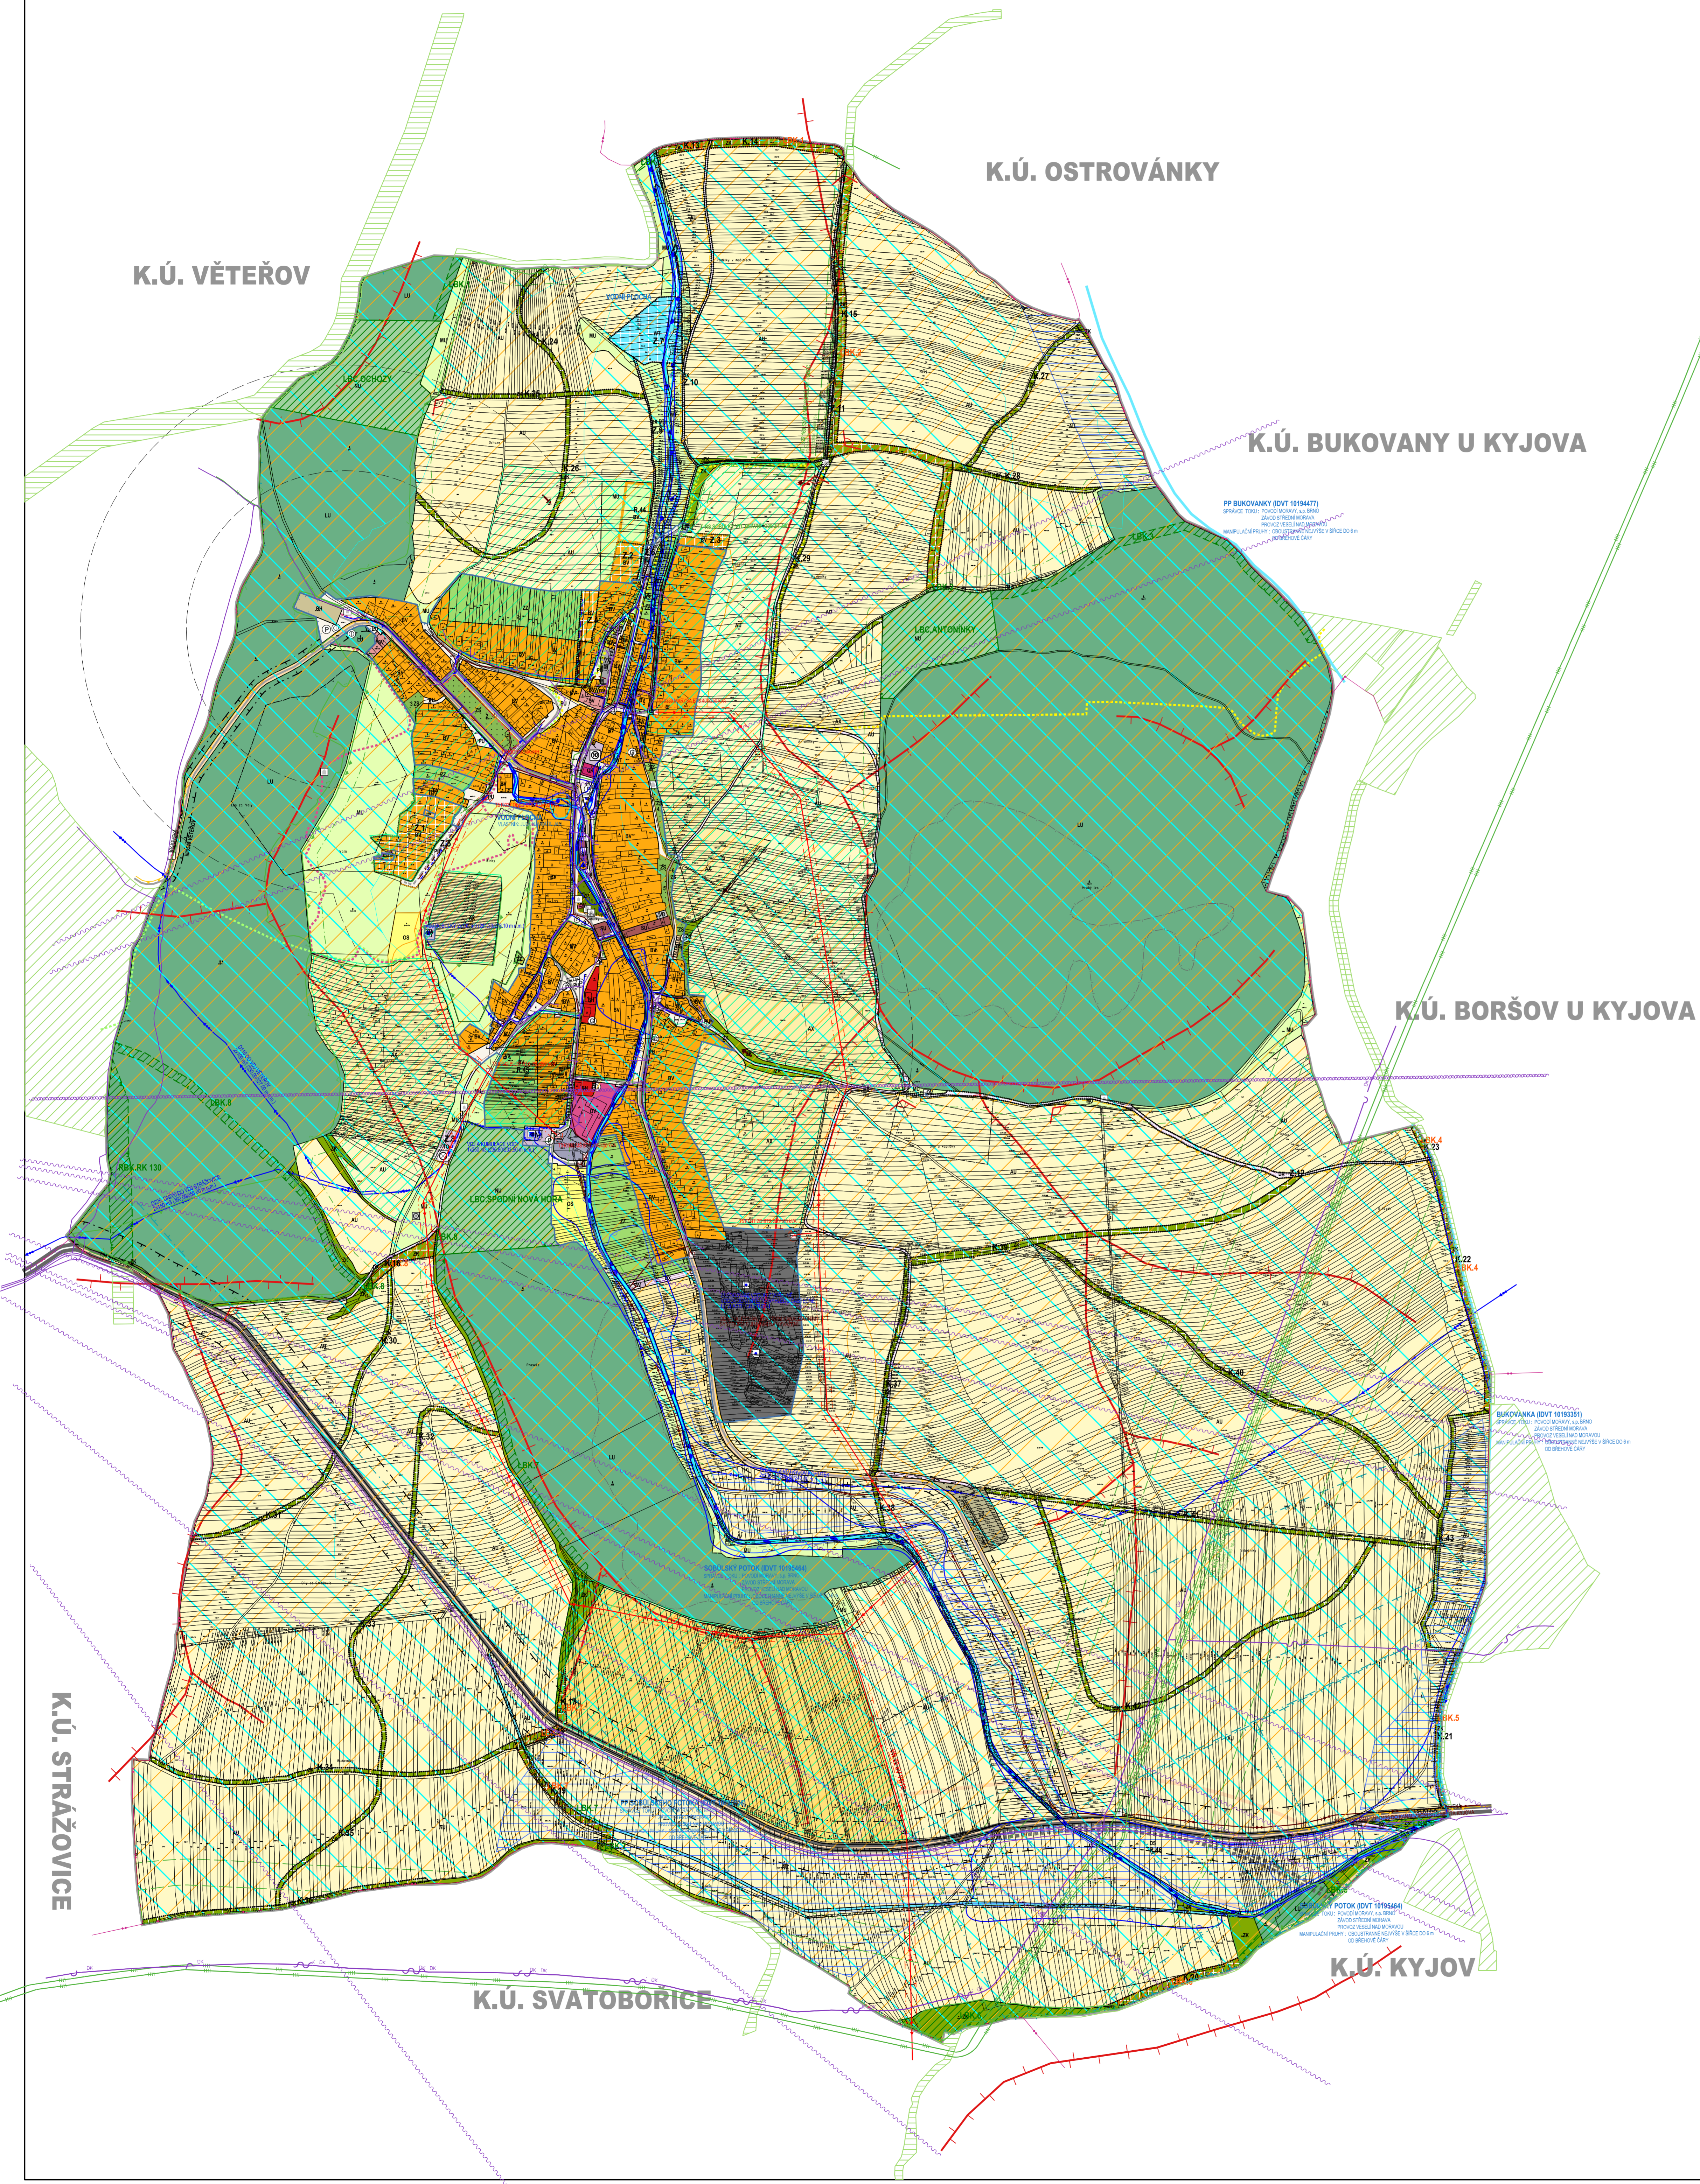

[Symbol]	ELEKTRICKÉ VEDENÍ VN 22 kV
[Symbol]	KEBEL ELEKTRICKÉHO VEDENÍ VN 22 kV
[Symbol]	ELEKTRICKÁ STANICE (TRAFOSTANICE)
[Symbol]	OCHRANNÉ PÁSMO ELEKTRICKÉHO VEDENÍ VN 22 kV
[Symbol]	VTL PLYNOVOD NAD 40 BARŮ
[Symbol]	VTL PLYNOVOD
[Symbol]	STL PLYNOVOD
[Symbol]	REGULAČNÍ STANICE PLYNU VTL/STL
[Symbol]	OCHRANNÉ PÁSMO VTL PLYNOVODU
[Symbol]	BEZPEČNOSTNÍ PÁSMO VTL PLYNOVODU
[Symbol]	RR TRASA
[Symbol]	DÁLKOVÝ KABEL
[Symbol]	TELEKOMUNIKAČNÍ SÍŤ
[Symbol]	ZARÍZENÍ NA TELEKOMUNIKAČNÍ SÍTI

[Symbol]	PŘÍVADČÍ VODOVODNÍ ŘÁD
[Symbol]	ROZVODNÁ VODOVODNÍ SÍŤ
[Symbol]	VODOJEM
[Symbol]	ČERPAČÍ STANICE VODÁRENSKÁ
[Symbol]	VODNÍ ZDROJ
[Symbol]	PATĚRNÍ STOKA VÝTLAKU ODPADNÍCH VOD
[Symbol]	JEDNOTNÁ KANALIZACE
[Symbol]	SPĚLÁŠKOVÁ KANALIZACE
[Symbol]	DĚŠŤOVÁ KANALIZACE
[Symbol]	VÝTLAK ODPADNÍCH VOD
[Symbol]	ČIŠŤIRNA ODPADNÍCH VOD
[Symbol]	ČERPAČÍ STANICE ODPADNÍCH VOD
[Symbol]	ODLEHOVACÍ KOMORA
[Symbol]	LAPÁČ SPLAVENÍ
[Symbol]	STANOVENÁ HRANICE ZÁPLAVY Q100
[Symbol]	STANOVENÁ HRANICE ZÁPLAVY Q20
[Symbol]	STANOVENÁ HRANICE ZÁPLAVY Q5
[Symbol]	AKTIVNÍ ZONA ZÁPLAVOVÉHO ÚZEMÍ

[Symbol]	NEMOVITÉ KULTURNÍ PAMÁTKY
[Symbol]	PAMÁTKY MÍSTNÍHO VÝZNAMU
[Symbol]	REGISTROVANÁ ARCHEOLOGICKÁ NALEZIŠTĚ
[Symbol]	ÚZEMÍ ARCHEOLOGICKÉHO ZÁJMU - CELÉ ŘEŠENÉ ÚZEMÍ
[Symbol]	OCHRANNÉ PÁSMO LESA
[Symbol]	VÝZNAMNÝ KRAJINÝ PŘEJEK REGISTROVANÝ
[Symbol]	NATURA 2000 - EVROPSKÝ VÝZNAMNÁ LOKALITA
[Symbol]	SVÁŽNÁ ÚZEMÍ OSTATNÍ
[Symbol]	ODVODNĚNÍ POZEMKŮ - MELIORACE
[Symbol]	VINIČNÍ TRATE
[Symbol]	OBJEKT CIVILNÍ OCHRANY
[Symbol]	MÍSTA VYHLÍDKY
[Symbol]	LNIE HORIZONTU
[Symbol]	PLOCHY VÝZNAMNÉ SE UPLAŇUJÍCÍCH HORIZONTŮ - VIZUÁLNĚ OTIVÉ POHLEDOVÉ HORIZONTY
[Symbol]	PLOCHY NEVHODNÉ PRO UMÍSTOVÁNÍ OBNOVITELNÝCH ZDROJŮ ENERIE
[Symbol]	SYSTÉM SÍDELNÍ ZELENÉ S OZNAČENÍM
[Symbol]	NAVAZUJÍCÍ PŘIKY ÚSES - BIOCENTRUM
[Symbol]	NAVAZUJÍCÍ PŘIKY ÚSES - BIKORIDOR

CELÉ SPRÁVNÍ ÚZEMÍ JE ZÁJMŮVÝM ÚZEMÍM MINISTERSTVA OBRANY Z HLEDISKA POVOLOVÁNÍ VÝJMĚNOVÝCH DRUHŮ STAVĚB
 CELÉ SPRÁVNÍ ÚZEMÍ OBCE JE SITUOVÁNO V OCHRANNÉM PÁSMU LETECKÝCH ZABEZPEČOVACÍCH DŘEVENÍ MINISTERSTVA OBRANY

[Symbol]	STABILIZOVANÉ NÁVRH
[Symbol]	ÚZEMNÍ REZERVA

[Symbol]	BYDLENÍ VENKOVSKÉ
[Symbol]	BYDLENÍ HROMADNÉ
[Symbol]	OBČANSKÉ VYBAVENÍ VEŘEJNÉ
[Symbol]	OBČANSKÉ VYBAVENÍ KOMERČNÍ
[Symbol]	OBČANSKÉ VYBAVENÍ SPORT
[Symbol]	OBČANSKÉ VYBAVENÍ HRBITOVY
[Symbol]	VEŘEJNÁ PROSTRANSTVÍ VŠEOBECNÁ
[Symbol]	ZELENĚ PARKOVÁ A PARKOVÉ UPRAVENÁ
[Symbol]	ZELENĚ ZAHRADNÍ A SADOVÁ
[Symbol]	ZELENĚ SÍDELNÍ OSTATNÍ
[Symbol]	ZELENĚ KRAJINNÁ
[Symbol]	SMÍŠENÉ OBYTNÉ VŠEOBECNÉ
[Symbol]	SMÍŠENÉ OBYTNÉ VENKOVSKÉ
[Symbol]	DOPRAVA SILNIČNÍ
[Symbol]	DOPRAVA JINÁ
[Symbol]	VODNÍ HOSPODÁŘSTVÍ
[Symbol]	ENERGETIKA
[Symbol]	NAKLÁDÁNÍ S ODPADY
[Symbol]	VÝROBA VŠEOBECNÁ
[Symbol]	VÝROBA DROBNÁ A SLUŽBY
[Symbol]	VÝROBA ZEMĚDĚLSKÁ A LESNICKÁ
[Symbol]	VÝROBA A SKLADOVÁNÍ JINÉ
[Symbol]	SMÍŠENÉ VÝROBNÍ VŠEOBECNÉ
[Symbol]	VODNÍ A VODNÍCH TOKŮ
[Symbol]	ZEMĚDĚLSKÉ VŠEOBECNÉ
[Symbol]	TRVALÉ KULTURY
[Symbol]	ZEMĚDĚLSKÉ JINÉ
[Symbol]	LESNÍ VŠEOBECNÉ
[Symbol]	PŘÍRODNÍ VŠEOBECNÉ
[Symbol]	SMÍŠENÉ KRAJINNÉ VŠEOBECNÉ

[Symbol]	PŘEKRYVNÁ ZNAČENÍ ÚZEMNÍ SYSTÉM EKOLOGICKÉ STABILITY
[Symbol]	FLANKNÍ
[Symbol]	K ZALOŽENÍ
[Symbol]	REGIONÁLNÍ BIKORIDOR
[Symbol]	LOKÁLNÍ BIOCENTRUM
[Symbol]	LOKÁLNÍ BIKORIDOR
[Symbol]	SILNICE I. TŘÍDY
[Symbol]	SILNICE II. TŘÍDY
[Symbol]	MÍSTNÍ KOMUNIKACE
[Symbol]	ÚČELOVÉ KOMUNIKACE
[Symbol]	CYKLOTRASY, CYKLOSTEZKY
[Symbol]	CHODNÍKY, PĚŠÍ PROPOJENÍ
[Symbol]	PARKOVISTĚ
[Symbol]	GARAŽE
[Symbol]	ZASTÁVKY HROMADNÉ PŘEPRAVY OSOB
[Symbol]	DOHAZOVÉ VZDÁLENOSTI ZASTÁVEK HROMADNÉ DOPRAVY
[Symbol]	ZNAČENÉ TURISTICKÉ TRASY
[Symbol]	NAUČNÁ STEZKA
[Symbol]	OCHRANNÉ PÁSMO SILNICE I. A III. TŘÍDY
[Symbol]	OCHRANNÉ PÁSMO LETIŠTĚ

[Symbol]	ŘEŠENÉ ÚZEMÍ
[Symbol]	KATASTRÁLNÍ ÚZEMÍ
[Symbol]	ZASTAVĚNÉ ÚZEMÍ K 15.2.2025
[Symbol]	ZASTAVITELNÉ PLOCHY
[Symbol]	PLOCHY ZMĚN V KRAJINĚ
[Symbol]	ÚZEMNÍ REZERVA

[Symbol]	PLOCHY S ROZDÍLNÝM ZPŮSOBEM VYUŽITÍ (RZV)
[Symbol]	BV
[Symbol]	BH
[Symbol]	OV
[Symbol]	OK
[Symbol]	OS
[Symbol]	OH
[Symbol]	PU
[Symbol]	ZP
[Symbol]	ZZ
[Symbol]	ZS
[Symbol]	ZK
[Symbol]	SU
[Symbol]	SV
[Symbol]	DS
[Symbol]	DX
[Symbol]	TW
[Symbol]	TE
[Symbol]	TO
[Symbol]	VU
[Symbol]	VD
[Symbol]	VZ
[Symbol]	VX
[Symbol]	HU
[Symbol]	WT
[Symbol]	AU
[Symbol]	AT
[Symbol]	AX
[Symbol]	LU
[Symbol]	NU
[Symbol]	MU

[Symbol]	REGIONÁLNÍ BIKORIDOR
[Symbol]	LOKÁLNÍ BIOCENTRUM
[Symbol]	LOKÁLNÍ BIKORIDOR
[Symbol]	SILNICE I. TŘÍDY
[Symbol]	SILNICE II. TŘÍDY
[Symbol]	MÍSTNÍ KOMUNIKACE
[Symbol]	ÚČELOVÉ KOMUNIKACE
[Symbol]	CYKLOTRASY, CYKLOSTEZKY
[Symbol]	CHODNÍKY, PĚŠÍ PROPOJENÍ
[Symbol]	PARKOVISTĚ
[Symbol]	GARAŽE
[Symbol]	ZASTÁVKY HROMADNÉ PŘEPRAVY OSOB
[Symbol]	DOHAZOVÉ VZDÁLENOSTI ZASTÁVEK HROMADNÉ DOPRAVY
[Symbol]	ZNAČENÉ TURISTICKÉ TRASY
[Symbol]	NAUČNÁ STEZKA
[Symbol]	OCHRANNÉ PÁSMO SILNICE I. A III. TŘÍDY
[Symbol]	OCHRANNÉ PÁSMO LETIŠTĚ