


# ÚZEMNÍ PLÁN UHŘICE

## úplné znění po změně č. 1

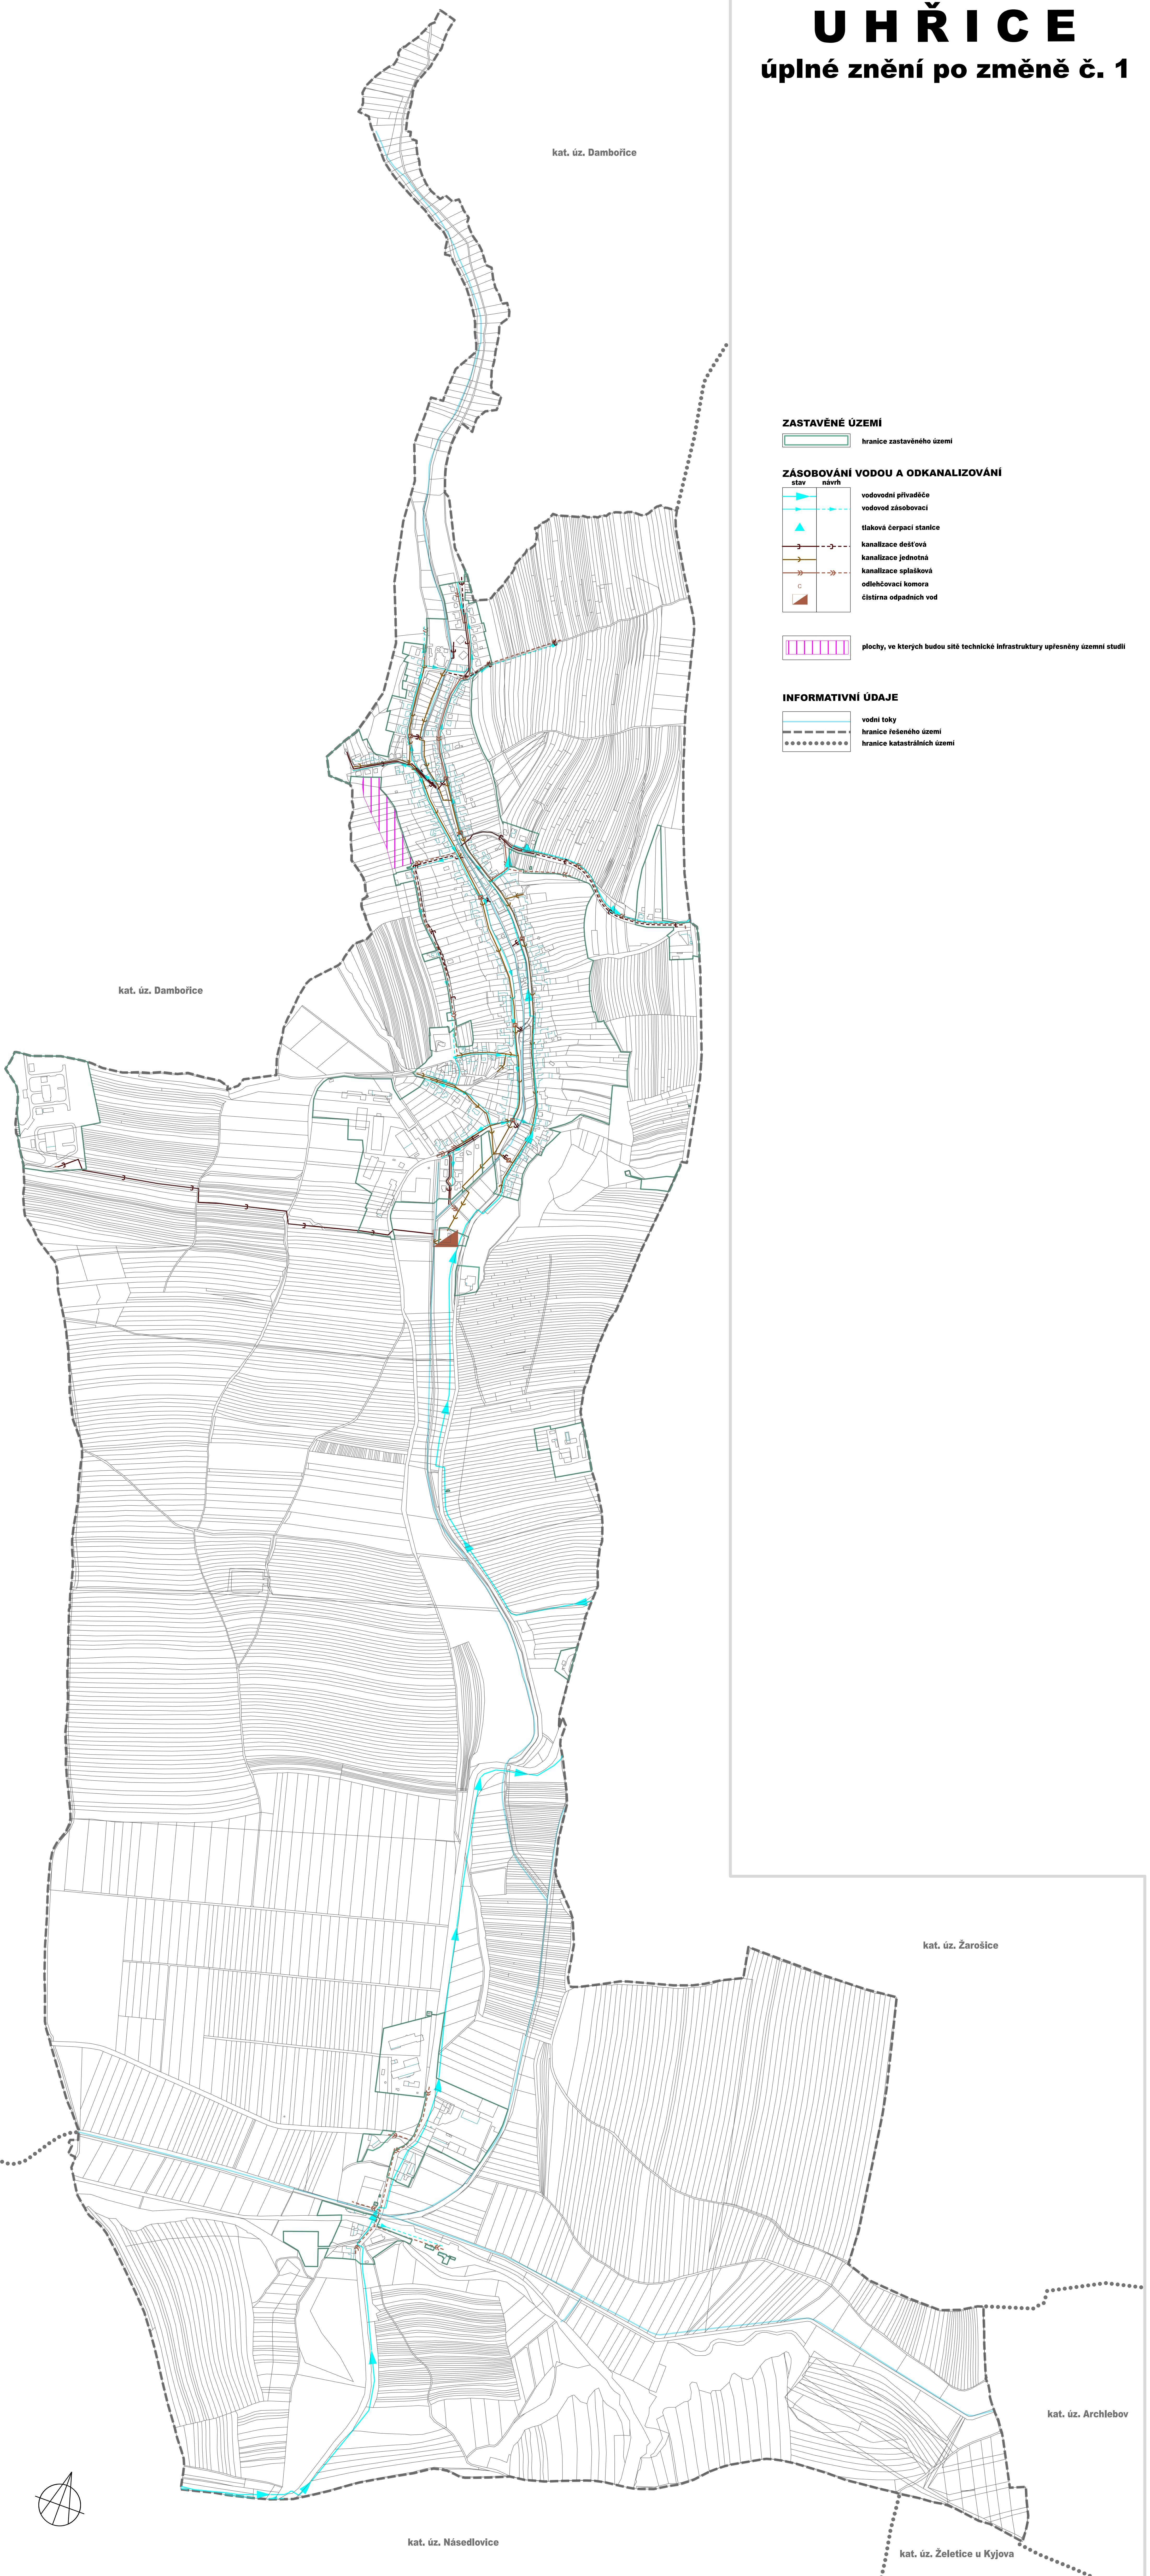

### ZASTAVĚNÉ ÚZEMÍ

hranice zastavěného území

### ZÁSOBOVÁNÍ VODOU A ODKANALIZOVÁNÍ

stav	návrh	
		vodovodní přívaděče
		vodovod zásobovací
		tlačková čerpací stanice
		kanalizace dešťová
		kanalizace jednotná
		kanalizace splásková
		odlehčovací komora
		čistiřna odpadních vod

plochy, ve kterých budou sítě technické infrastruktury upřesněny územní studií

### INFORMATIVNÍ ÚDAJE

vodní toky  
 hranice řešeného území  
 hranice katastrálních území

Polohopis odvozen z digitální katastrální mapy © ČÚZK

ZÁZNAM O ÚČINNOSTI ÚZEMNÍHO PLÁNU	
Správní orgán, který poslední změnu územního plánu vydal: Zastupitelstvo obce Uhřice	
Pořadové číslo poslední změny územního plánu: 1	
Datum nabytí účinnosti poslední změny:	
Pořizovatel: Městský úřad Kyjov, Odbor životního prostředí a územního plánování	Razítko
Jméno a příjmení: Ing. Kamila Zálesáková	
Funkce: vedoucí oddělení územního plánování	
Podpis:	

Objednatel: Obec Uhřice, Uhřice 177, 696 34 Žarošice, IČ: 00285421	Razítko projektanta
Projektant: AR projekt, s.r.o., Hvězdoslavova 29, 627 00 Brno, IČ: 63496992	
Datum zpracování: 09/2023	
Vypracoval: Ing. arch. Milan Hučík, autorizace č. 02 483 Ing. arch. Jana Křatochvílová, Ing. Michaela Džiszková	