


**PLOCHY PODROBNÉHO FUNKČNÍHO VYUŽITÍ**  
(podle konkrétních podmínek mohou být vymezeny napříč plochami s převládajícím využitím)

- ROZHRANÍ REGULAČNÍCH PLOCH
- INDEX PODROBNÉHO FUNKČNÍHO VYUŽITÍ
  - plochy nezastavitelné stavbami pro bydlení, občanskou vybavenost, rekreaci, výrobu, skladování
  - △ plochy vyloučené z regulace - nutná podrobnější dokumentace, nebo nutně architektonické posouzení záměru nebo specifický režim dle jiného zákona
- 1.5 výška stavby udaná maximálním počtem podlaží (1,5 = 1 NP + PODKROVÍ, 2 = 2 NP, NEBO V METRECH - U VÝROBNÍCH STAV.)

- B PLOCHY BYDLENÍ V RODINNÝCH DOMECH, OBCH. ČINNOST, NEVÝROBNÍ SLUŽBY, A DROBNÝCHOV DOMÁCNÍ ZVÍŘECIVA
- Bc SMÍŠENÉ PLOCHY BYDLENÍ A OBČANSKÉ VYBAVENOSTI
- Bd PLOCHY BYDLENÍ V BYTOVÝCH DOMECH
- Bx PLOCHY BYDLENÍ S ÚTLUMEM FUNKCE - BEZ MOŽNOSTI ROZVOJE
- K PLOCHY VINNÝCH SKLEPŮ - MALOVÝROBNÍCH
- OV PLOCHY OBČANSKÉ VYBAVENOSTI
- Ss PLOCHY SKUPINOVÝCH A INDIVIDUÁLNÍCH SPORTOVIŠT
- Sv PLOCHY VEŘEJNÝCH SPORTOVIŠT, ODPOČINKOVÉ REKREAČNÍ PLOCHY
- P PLOCHY VEŘEJNÝCH PROSTRANSTVÍ
- PA PLOCHY PAMÁTKOVÉ CHRÁNĚNÉHO AREÁLU
- V PLOCHY AREÁLŮ ZEMĚDĚLSKÝCH STŘEDISEK A VÝROBNÍCH AREÁLŮ BEZ MOŽNOSTI BYDLENÍ
- Vb PLOCHY DROBNÉ VÝROBY, VÝROBNÍCH SLUŽEB S MOŽNOSTÍ BYDLENÍ
- DT PLOCHY PRO DOPRAVU A TECHNICKÉ VYBAVENÍ
- T VODNÍ PLOCHY
- UZ PLOCHY ÚŽITKOVÉ ZELENĚ
- IZ PLOCHY IZOLAČNÍ ZELENĚ
- Uk PLOCHY ÚSES - biokoridor
- Uc PLOCHY ÚSES - biocentrum
- O PLOCHY PRO OCHRANU A STABILIZACI PŘÍRODNÍCH SYSTÉMŮ
- Z PLOCHY ZEMĚDĚLSKÉ PRVOVÝROBY - ORNÁ PŮDA
- ZN PLOCHY ZEMĚDĚLSKÉ V RÍČNÍ NÍVĚ VHDNĚ K LUČNÍMU A RYBNÍČNÍMU HOSPODÁŘENÍ
- Zv PLOCHY ZEMĚDĚLSKÉ S VÝZNAMNOU FUNKCÍ VODOHOSPODÁŘSKOU
- Ze PLOCHY ZEMĚDĚLSKÉ ERGONĚ OHROŽENÉ
- SZ PLOCHY SPECIFICKÝCH ZARÍZENÍ
- SN PLOCHY ZARÍZENÍ NÁKLIO
- Vin PLOCHY VINAŘSKÉHO DVORA

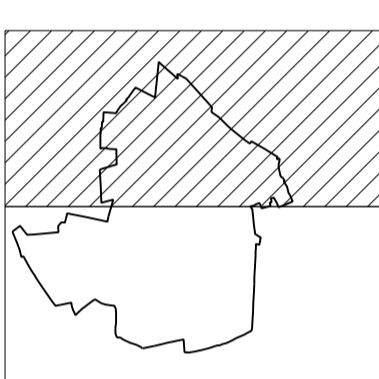

ÚZEMNÍ PLÁN MILOTICE ÚPLNÉ ZNĚNÍ PO ZMĚNĚ Č. 1.2		
KOORDINAČNÍ VÝKRES		
datum	červen 2024	měřítko 1 : 5 000
Ing. arch. Barbora Jenčíková	POŘIZOVATEL: MěÚ Kyjev	<b>2a</b>


# MILOTICE

- ORGANIZACE ÚZEMÍ**
- HRANICE ŘEŠENÉHO ÚZEMÍ - HRANICE K.Ú.
  - HRANICE ZASTAVĚNÉHO ÚZEMÍ
  - HRANICE ZASTAVITELNÝCH PLOCH
  - OZNAČENÍ ZASTAVITELNÝCH PLOCH
  - HRANICE ÚZEMNÍ STUDIE
  - MAPA KATASTRU NEMOVITOSTÍ

- PLOCHY S PŘEVÁŽUJÍCÍM ZPŮSOBEM VYUŽITÍ**
- PLOCHY SMÍŠENÉ OBYTNÉ
  - PLOCHY BYDLENÍ
  - PLOCHY OBČANSKÉ VYBAVENOSTI
  - PLOCHY REKREACE
  - PLOCHY VÝROBY A TECHNICKÉ INFRASTRUKTURY
  - PLOCHY DROBNÉ VÝROBY A SLUŽEB
  - PLOCHY VEŘEJNÝCH PROSTRANSTVÍ
  - PLOCHY DOPRAVNÍ INFRASTRUKTURY
  - PLOCHY SMÍŠENÉ NEZASTAVĚNÉHO ÚZEMÍ
  - PLOCHY ZEMĚDĚLSKÉ
  - PLOCHY PŘÍRODNÍ
  - PLOCHY ZAHRAD
  - PLOCHY LESA
  - PLOCHY SPECIFICKÉ

- OSTATNÍ JEVY**
- ÚSES - REGIONÁLNÍ KORIDOR
  - ÚSES - BIOCENTRUM, BIKORIDOR
  - ÚSES - INTERAKČNÍ PRVEK

- OSTATNÍ REGULATIVY**
- BLOK ZÁSTAVBY SEVRĚNÉHO CHARAKTERU
  - URBANISTICKY HODNOTNÉ ÚZEMÍ

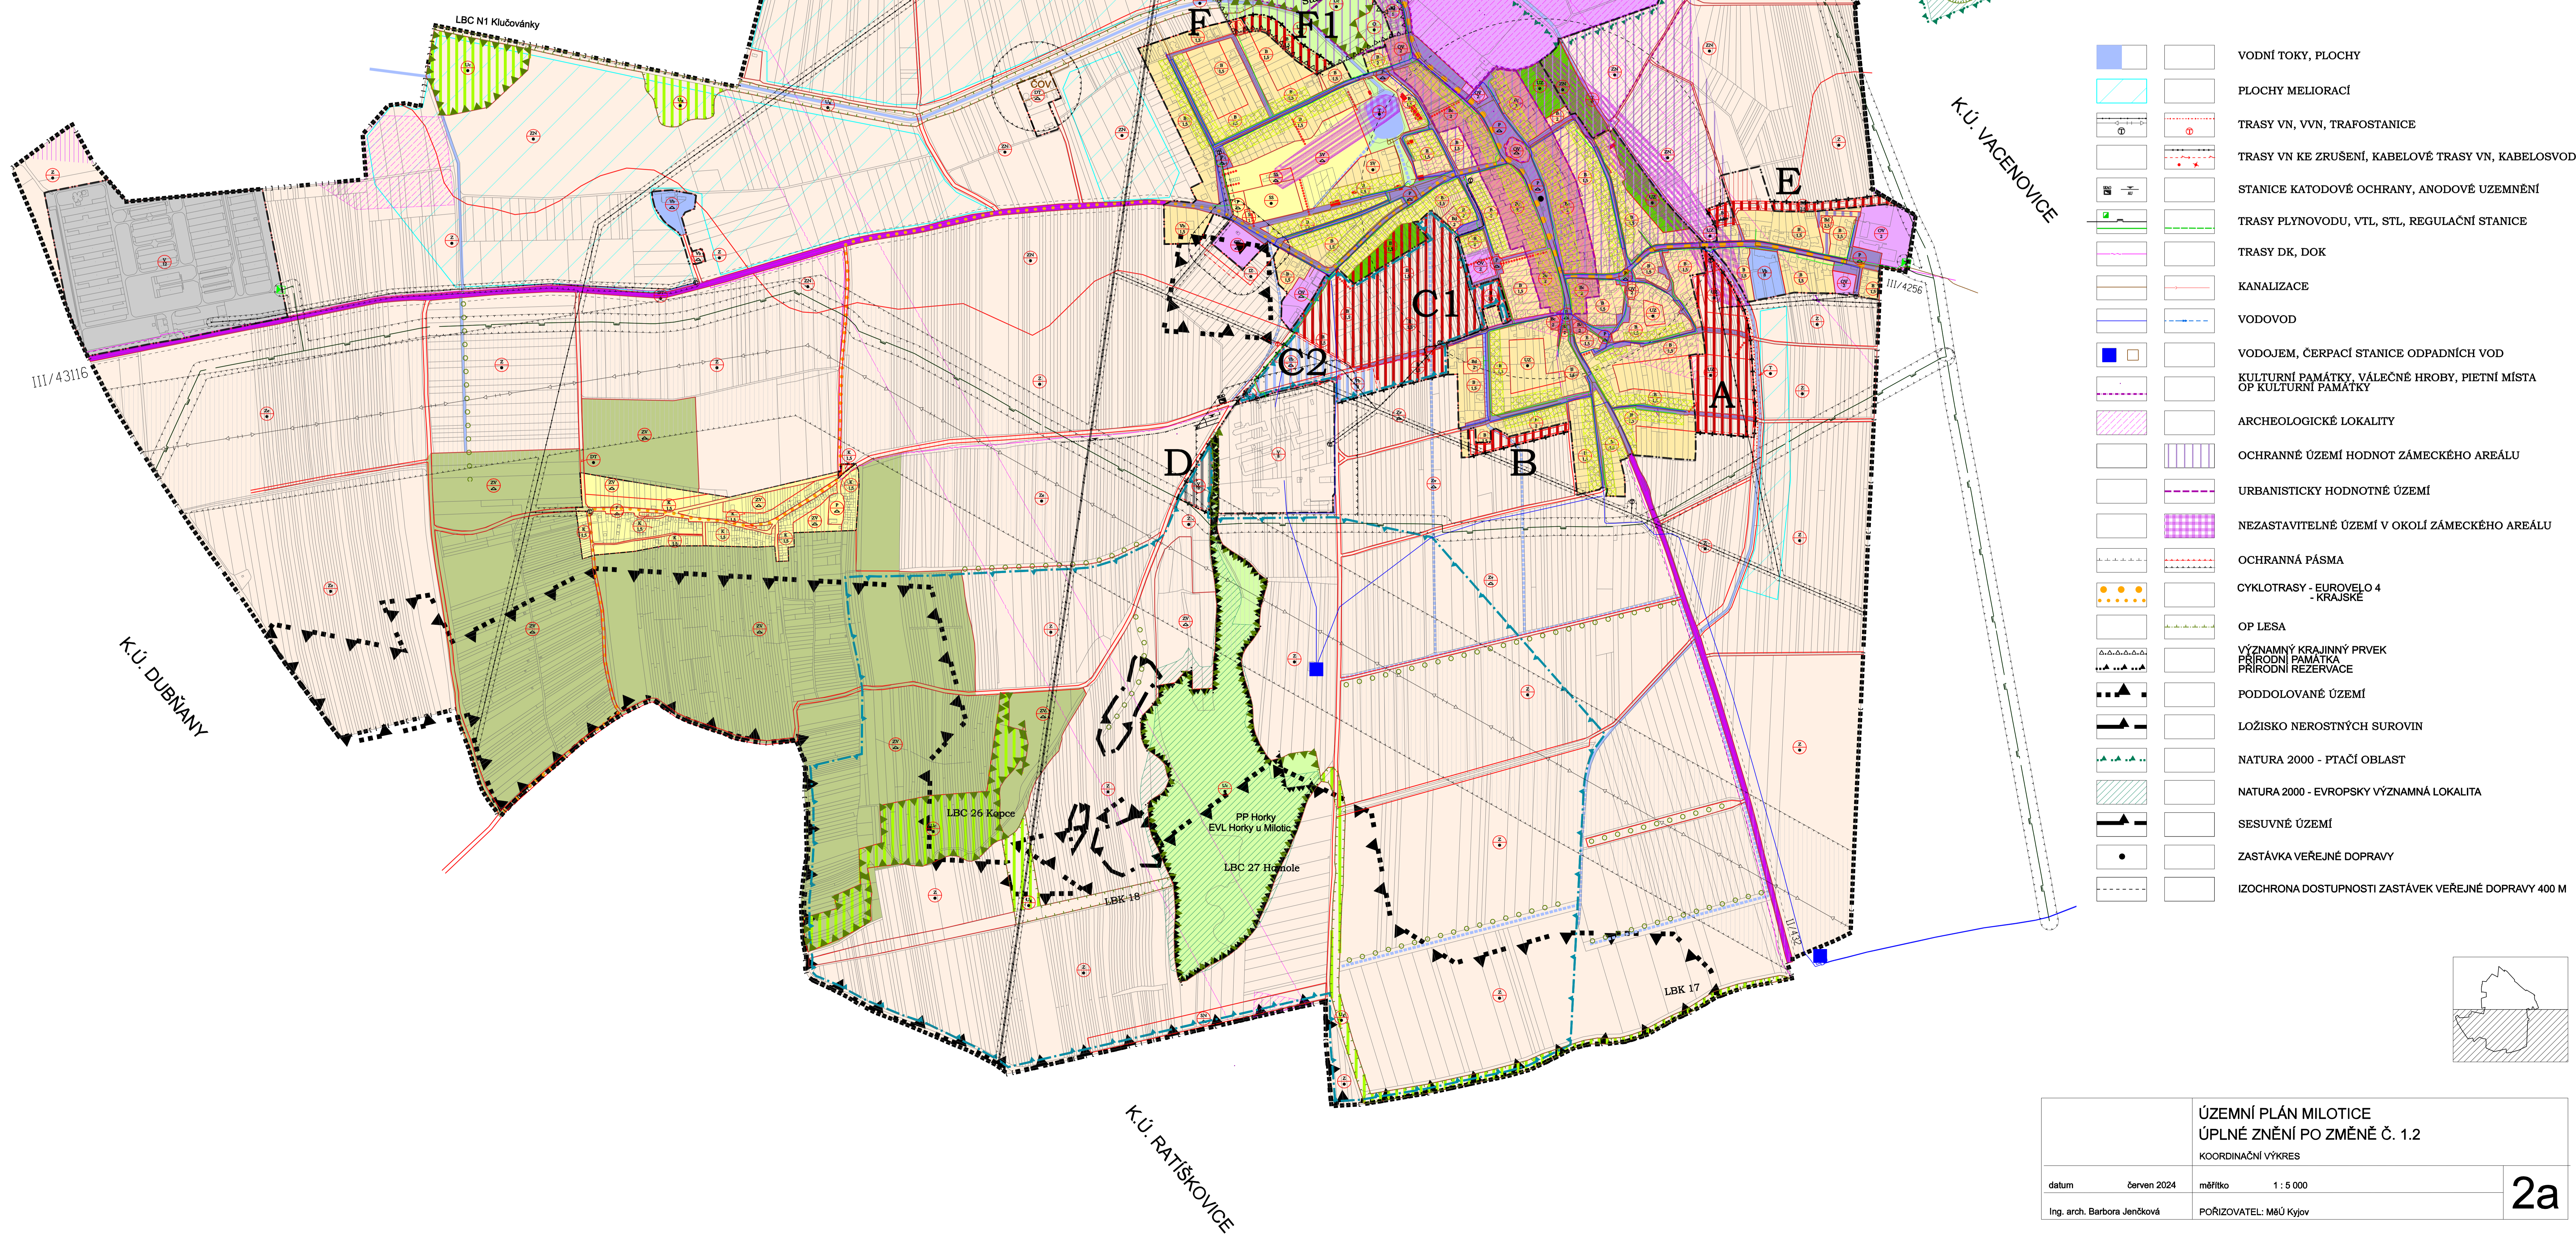

- VODNÍ TOKY, PLOCHY
- PLOCHY MELIORACÍ
- TRASY VN, VVN, TRAFOSTANICE
- TRASY VN KE ZRUŠENÍ, KABELOVÉ TRASY VN, KABELOSVOD
- STANICE KATODOVÉ OCHRANY, ANODOVÉ UZEMNĚNÍ
- TRASY PLYNOVODU, VTL, STL, REGULACNÍ STANICE
- TRASY DK, DOK
- KANALIZACE
- VODOVOD
- VODOJEM, ČERPAČÍ STANICE ODPADNÍCH VOD
- KULTURNÍ PAMÁTKY, VÁLČNÉ HROBY, PIETNÍ MÍSTA OP KULTURNÍ PAMÁTKY
- ARCHEOLOGICKÉ LOKALITY
- OCHRANNÉ ÚZEMÍ HODNOT ZÁMEČKÉHO AREÁLU
- URBANISTICKY HODNOTNÉ ÚZEMÍ
- NEZASTAVITELNÉ ÚZEMÍ V OKOLÍ ZÁMEČKÉHO AREÁLU
- OCHRANNÁ PÁSMA
- CYKLOTRASY - EUROVELO 4 - KRAJSKÉ
- OP LESA
- VÝZNAMNÝ KRAJINNÝ PRVEK
- PŘÍRODNÍ PAMÁTKA
- PŘÍRODNÍ REZERVACE
- PODDOLOVANÉ ÚZEMÍ
- LOŽIŠKO NEROSTNÝCH SUROVIN
- NATURA 2000 - PTAČÍ OBLAST
- NATURA 2000 - EVROPSKY VÝZNAMNÁ LOKALITA
- SESUVNÉ ÚZEMÍ
- ZASTÁVKA VEŘEJNÉ DOPRAVY
- IZOCHRONA DOSTUPNOSTI ZASTÁVEK VEŘEJNÉ DOPRAVY 400 M

ÚZEMNÍ PLÁN MILOTICE ÚPLNÉ ZNĚNÍ PO ZMĚNĚ Č. 1.2		
KOORDINAČNÍ VÝKRES		
datum	červen 2024	měřítko 1 : 5 000
Ing. arch. Barbora Jenčíková	POŘIZOVATEL: MěÚ Kyjev	<b>2a</b>