


- PLOCHY STABILIZOVANÉ**
 PLOCHY ZMĚN
 ÚZEMNÍ REZERVY
 HRANICE ŘEŠENÉHO ÚZEMÍ
 HRANICE KRAJE
 HRANICE KATASTRU
 HRANICE ZASTAVĚNÉHO ÚZEMÍ K 6. 4. 2023
 HRANICE ZASTAVITELNÉ PLOCHY
 HRANICE PARCEL / VNITŘNÍ KRESBA (SLUČKY)
- PLOCHY BYDLENÍ:**
 BI BYDLENÍ INDIVIDUÁLNÍ
 BH BYDLENÍ HROMADNÉ
- PLOCHY REKREACE:**
 RI REKREACE INDIVIDUÁLNÍ
 RH REKREACE HROMADNÁ - REKREAČNÍ AREÁLY
 RHH REKREACE HROMADNÁ - ZÁZEMÍ HROMADNÉ REKREACE
 RX REKREACE JINÁ
- PLOCHY OBČANSKÉHO VYBAVENÍ:**
 OV OBČANSKÉ VYBAVENÍ VEŘEJNÉ
 OK OBČANSKÉ VYBAVENÍ KOMERČNÍ
 OS OBČANSKÉ VYBAVENÍ - SPORT
 OSH OBČANSKÉ VYBAVENÍ - HRBITOVY
- PLOCHY ZELENĚ:**
 ZZ ZELENĚ - ZAHRADY A SADY
 ZK ZELENĚ KRAJINNÁ
 ZS ZELENĚ SÍDELNÍ OSTATNÍ
- PLOCHY DOPRAVNÍ INFRASTRUKTURY:**
 DS DOPRAVA SILNIČNÍ
 DX DOPRAVA JINÁ
- PLOCHY VEŘEJNÝCH PROSTRANSTVÍ:**
 PU VEŘEJNÁ PROSTRANSTVÍ VŠEOBECNÁ
- PLOCHY TECHNICKÉ INFRASTRUKTURY:**
 TU TECHNICKÁ INFRASTRUKTURA VŠEOBECNÁ
- PLOCHY VÝROBY A SKLADOVÁNÍ:**
 VD VÝROBA DROBNÁ A SLUŽBY
 VZ VÝROBA ZEMĚDĚLSKÁ A LESNICKÁ

- PLOCHY VODNÍ A VODOHOSPODÁŘSKÉ:**
 WT VODNÍ A VODNÍCH TOKŮ
- PLOCHY LESNÍ:**
 LU LESNÍ VŠEOBECNÉ
- OZNAČENÍ NÁVRHOVÝCH PLOCH:**
 Z_253 ZASTAVITELNÉ PLOCHY
 K_702 PLOCHY ZMĚN V KRAJINĚ
 P_146 PLOCHY PŘESTAVBY

- PLOCHY ZEMĚDĚLSKÉ:**
 AP.p POLE A TRVALÉ TRAVNÍ POROSTY- POLE
 AP.s POLE A TRVALÉ TRAVNÍ POROSTY- TRVALÉ TRAVNÍ POROSTY
 AT TRVALÉ KULTURY

- PLOCHY SMÍŠENÉ NEZASTAVĚNÉHO ÚZEMÍ:**
 MUp SMÍŠENÉ NEZASTAVĚNÉHO ÚZEMÍ VŠEOBECNÉ - PŘÍRODNÍ PRIORITY

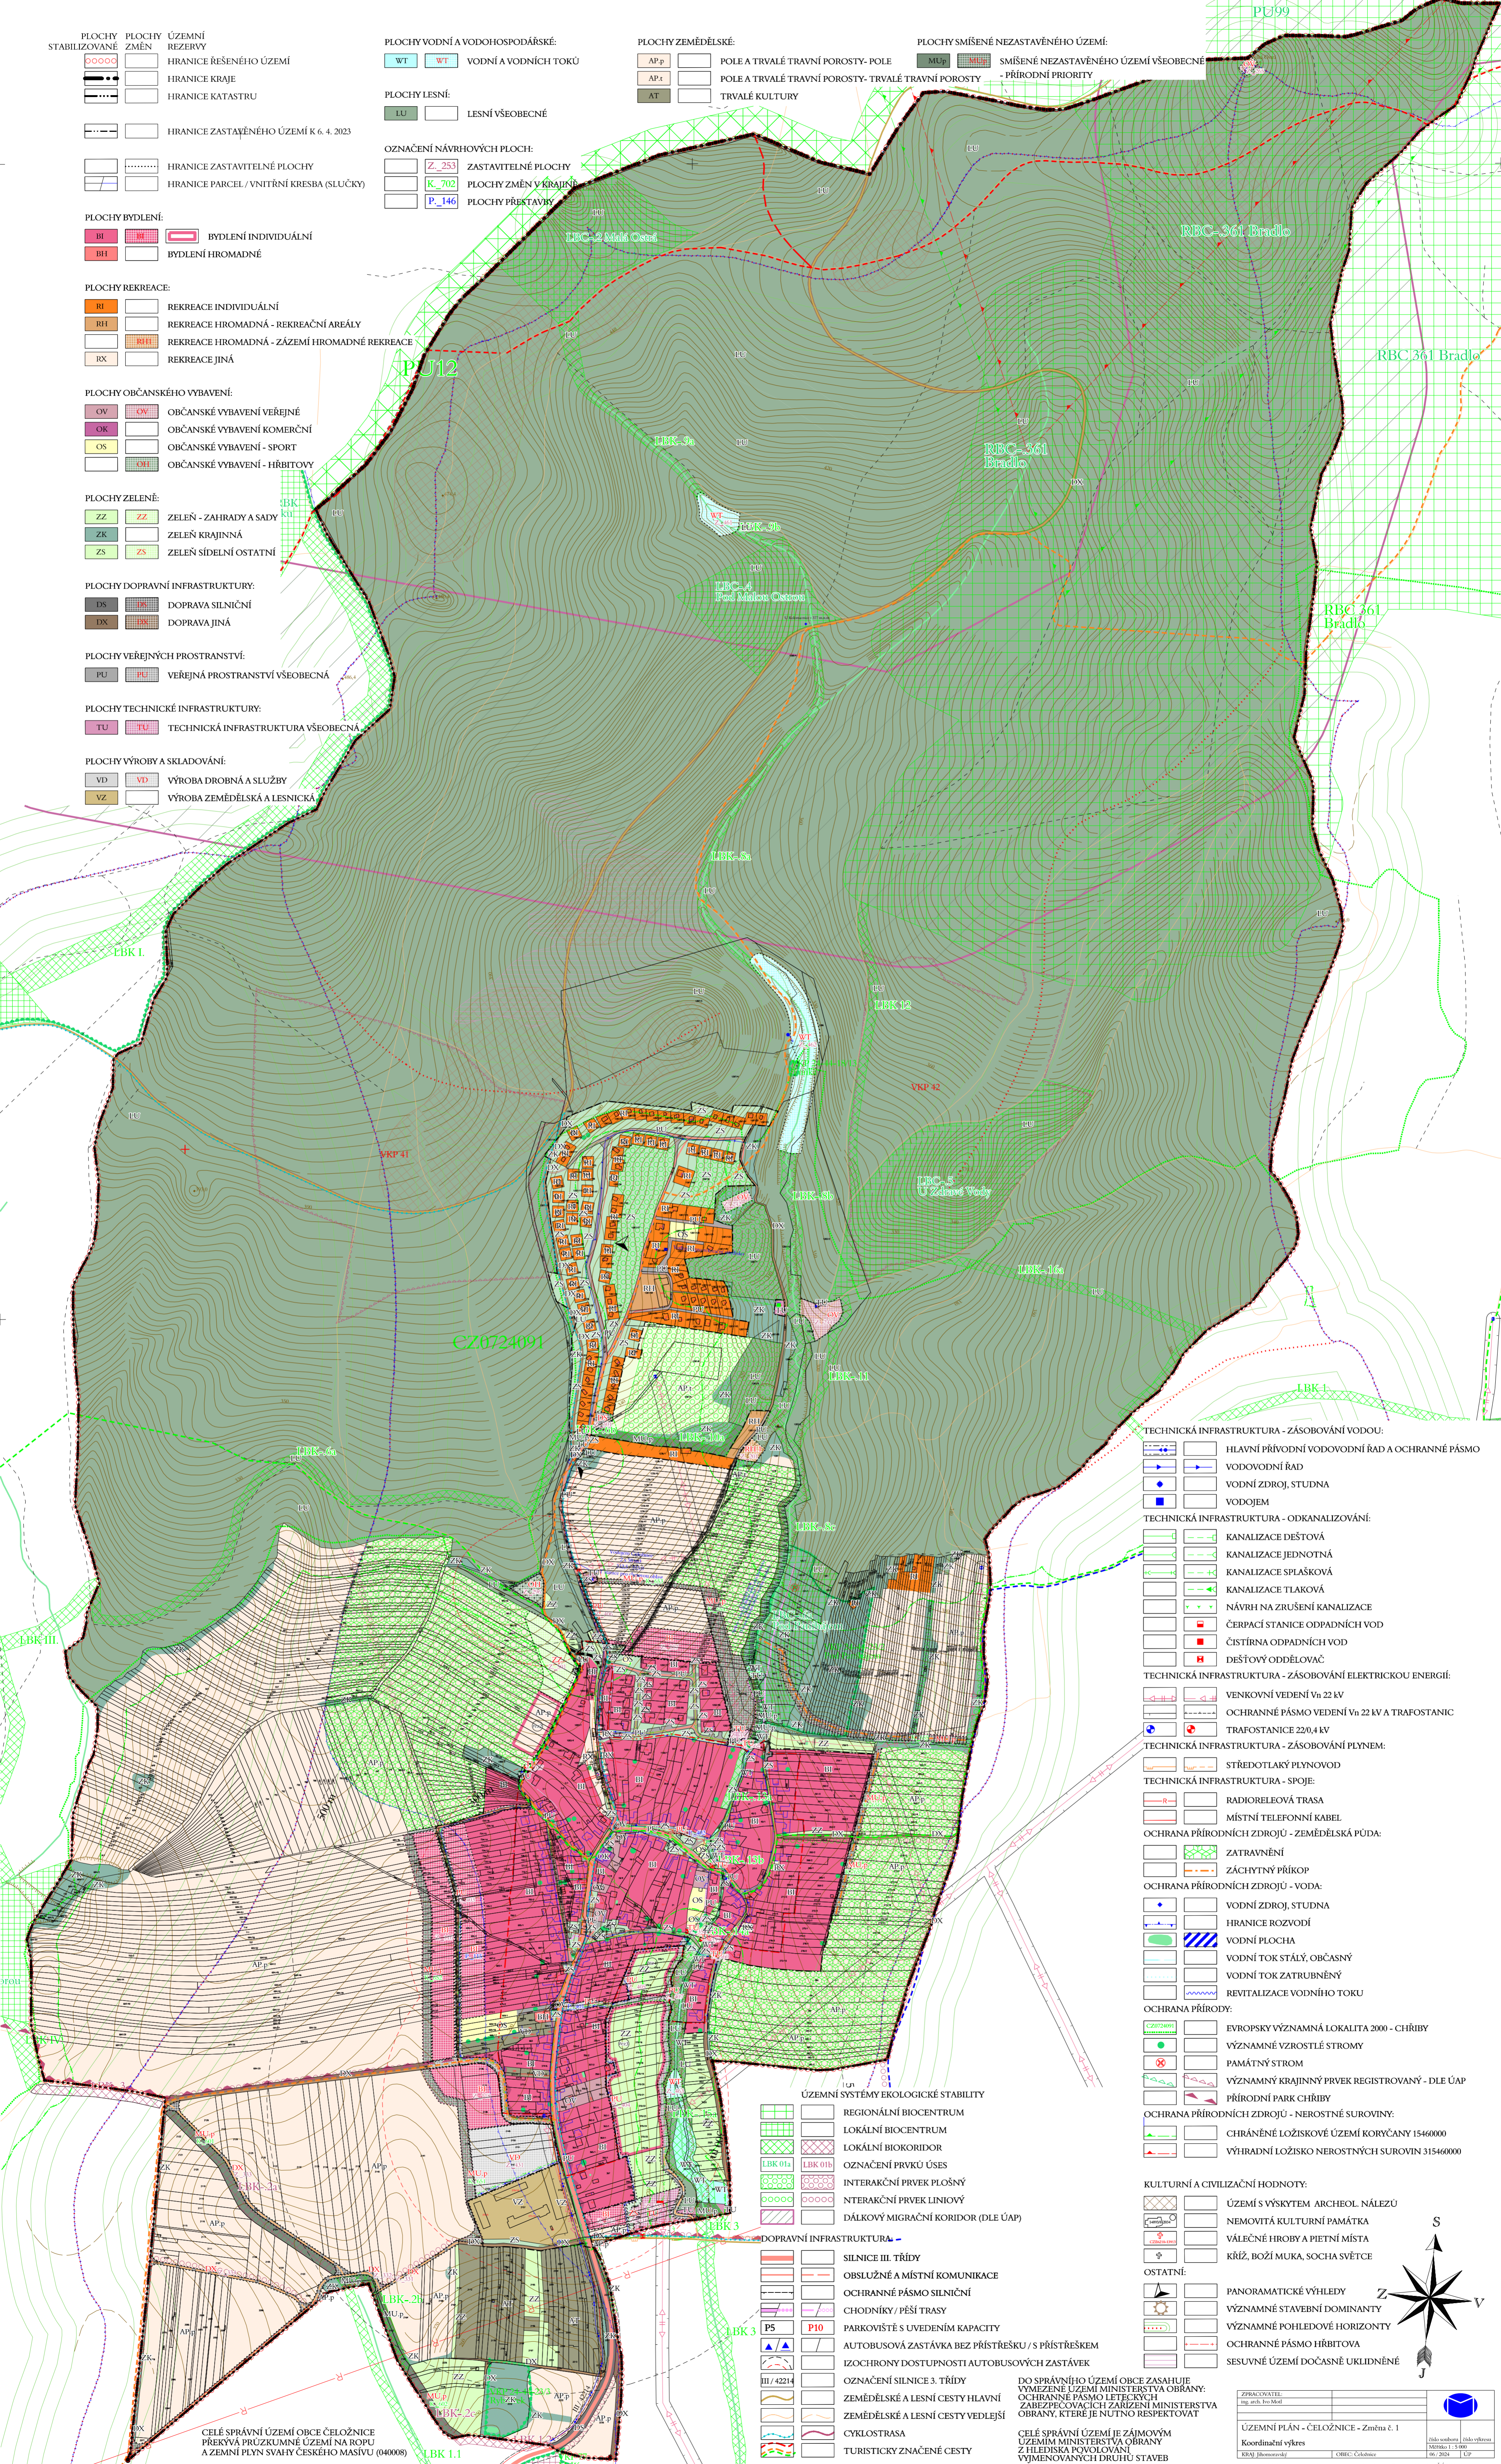


- TECHNICKÁ INFRASTRUKTURA - ZÁSOBOVÁNÍ VODOU:**
 HLAVNÍ PŘÍVODNÍ VODOVODNÍ ŘÁD A OCHRANNÉ PÁSMA
 VODOVODNÍ ŘÁD
 VODNÍ ZDROJ, STUDNA
 VODOJEM
- TECHNICKÁ INFRASTRUKTURA - ODKANALIZOVÁNÍ:**
 KANALIZACE DEŠŤOVÁ
 KANALIZACE JEDNOTNÁ
 KANALIZACE SPLAŠKOVÁ
 KANALIZACE TLAKOVÁ
 NÁVRH NA ZRUŠENÍ KANALIZACE
 ČERPAČÍ STANICE ODPADNÍCH VOD
 ČISTIŘNA ODPADNÍCH VOD
 DEŠŤOVÝ ODDĚLOVAČ
- TECHNICKÁ INFRASTRUKTURA - ZÁSOBOVÁNÍ ELEKTRICKOU ENERGIÍ:**
 VENKOVNÍ VEDENÍ Vn 22 kV
 OCHRANNÉ PÁSMA VEDENÍ Vn 22 kV A TRAFOSTANIC
 TRAFOSTANICE 22/0,4 kV
- TECHNICKÁ INFRASTRUKTURA - ZÁSOBOVÁNÍ PLYNEM:**
 STŘEDOTLAKÝ PLYNOVOD
 TECHNICKÁ INFRASTRUKTURA - SPOJE
- TECHNICKÁ INFRASTRUKTURA - SPOJE:**
 RADIORELEOVÁ TRASA
 MÍSTNÍ TELEFONNÍ KABEL
- OCHRANA PŘÍRODNÍCH ZDROJŮ - ZEMĚDĚLSKÁ PŮDA:**
 ZATRAVNĚNÍ
 ZÁCHYTNÝ PŘÍKOP
- OCHRANA PŘÍRODNÍCH ZDROJŮ - VODA:**
 VODNÍ ZDROJ, STUDNA
 HRANICE ROZVODÍ
 VODNÍ PLOCHA
 VODNÍ TOK STÁLÝ, OBČASNÝ
 VODNÍ TOK ZATRUBNĚNÝ
 REVITALIZACE VODNÍHO TOKU
- OCHRANA PŘÍRODY:**
 EVROPSKÝ VÝZNAMNÁ LOKALITA 2000 - CHŘIBY
 VÝZNAMNÉ VZROSTLÉ STROMY
 PAMÁTNÝ STROM
 VÝZNAMNÝ KRAJINNÝ PRVEK REGISTROVANÝ - DLE ÚAP
 PŘÍRODNÍ PARK CHŘIBY
- OCHRANA PŘÍRODNÍCH ZDROJŮ - NEROSTNÉ SUROVINY:**
 CHRÁNĚNÉ LOŽISKOVÉ ÚZEMÍ KORYČANY 15460000
 VÝHRADNÍ LOŽISKO NEROSTNÝCH SUROVIN 315460000
- KULTURNÍ A CIVILIZAČNÍ HODNOTY:**
 ÚZEMÍ S VÝSKYTEM ARCHEOL. NÁLEZŮ
 NEMOVITÁ KULTURNÍ PAMÁTKA
 VÁLČNÉ HROBY A PIETNÍ MÍSTA
 KRŽ, BOŽÍ MUKA, SOCHA SVĚTCE
- OSTATNÍ:**
 PANORAMATICKÉ VÝHLEDY
 VÝZNAMNÉ STAVEBNÍ DOMINANTY
 VÝZNAMNÉ POHLEDOVÉ HORIZONTY
 OCHRANNÉ PÁSMA HRBITOVA
 SESUVNÉ ÚZEMÍ DOČASNĚ UKLIDNĚNÉ

- ÚZEMNÍ SYSTÉMY EKOLOGICKÉ STABILITY**
 REGIONÁLNÍ BIOCENTRUM
 LOKÁLNÍ BIOCENTRUM
 LOKÁLNÍ BIODORIDOR
 OZNAČENÍ PRVKŮ ÚSES
 INTERAKČNÍ PRVEK PLOŠNÝ
 INTERAKČNÍ PRVEK LINIOVÝ
 DÁLKOVÝ MIGRAČNÍ KORIDOR (DLE ÚAP)
- DOPRAVNÍ INFRASTRUKTURA:**
 SILNICE III. TŘÍDY
 OBSLUŽNÉ A MÍSTNÍ KOMUNIKACE
 OCHRANNÉ PÁSMA SILNIČNÍ
 CHODNÍKY / PĚŠÍ TRASY
 PARKOVIŠTĚ S UVEDENÍM KAPACITY
 AUTOBUSOVÁ ZASTÁVKA BEZ PŘÍSTŘEŠKU / S PŘÍSTŘEŠKEM
 IZOCHRONY DOSTUPNOSTI AUTOBUSOVÝCH ZASTÁVEK
 SILNICE 3. TŘÍDY
 ZEMĚDĚLSKÉ A LESNÍ CESTY HLAVNÍ
 ZEMĚDĚLSKÉ A LESNÍ CESTY VELEJŠÍ
 CYKLOSTRASA
 TURISTICKY ZNAČENÉ CESTY

DO SPRÁVNÍHO ÚZEMÍ OBCE ZASAHUJE
 VYMEZENÉ ÚZEMÍ MINISTERSTVA OBRANY:
 OCHRANNÉ PÁSMA LETECKÝCH
 ZABEZPEČOVACÍCH ZAŘÍZENÍ MINISTERSTVA
 OBRANY, KTERÉ JE NUTNO RESPEKTOVAT

CELÉ SPRÁVNÍ ÚZEMÍ JE ZÁJMOVÝM
 ÚZEMÍM MINISTERSTVA OBRANY
 Z HLEDISKA POVOLOVÁNÍ
 VYJMENOVANÝCH DRUHŮ STAVEB

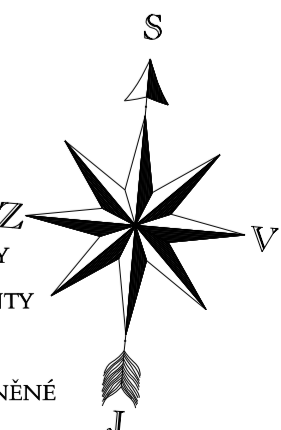

CELÉ SPRÁVNÍ ÚZEMÍ OBCE ČELOZNICE
 PŘEKÝVÁ PRŮZKUMNÉ ÚZEMÍ NA ROPU
 A ZEMNÍ PLYN SVAZHÝ ČESKÉHO MASÍVU (040008)