ZÁZNAM O ÚČINNOSTI

Dokumentaci vydalo:	Zastupitelstvo obce Lovčice
Pořadové číslo poslední změny:	Změna č. 2
Datum nabytí účinnosti poslední změny:	
Pořizovatel:	Městský úřad Kyjov Odbor životního prostředí a územního plánování
Oprávněná úřední osoba pořizovatele:	
Jméno a příjmení:	Ing. Kamila Zálešáková
Funkce:	Vedoucí Oddělení územního plánování
Podpis:	
Otisk úředního razítka:	

Klad listů: List 1

1 2 3

ÚZEMNÍ PLÁN LOVČICE
ÚPLNÉ ZNĚNÍ PO ZMĚNĚ Č. 2

VÝKRES:	HLAVNÍ VÝKRES - VODNÍ HOSPODÁŘSTVÍ	1:5 000
POŘIZOVATEL:	MĚSTSKÝ ÚŘAD KYJOV	5
ZPRACOVATEL:	STUDIO REGION, ING. ARCH. MILOSLAV SOHR IČ: 680 90 731, ZELNÁ 104/13, 619 00 BRNO	
VEDOUCÍ PROJEKTANT:	ING. ARCH. MILOSLAV SOHR, Ph.D.	
DATUM:	ŘÍJEN 2024	

Jihomoravský kraj

Spolufinancováno Jihomoravským krajem

LEGENDA:

ŘEŠENÉ ÚZEMÍ

ZASTAVĚNÉ ÚZEMÍ OBCE

Z ZASTAVITELNÉ PLOCHY

P PLOCHY PŘESTAVBY

K PLOCHY ZMĚN V KRAJINĚ

Stav	Návrh	
		ZÁSOBENÍ VODOU:
		VODOVODNÍ ŘADY VEŘEJNÉHO VODOVODU
VZ		VODNÍ ZDROJ
VDJ		VODOJEM
Stav	Návrh	ODKANALIZOVÁNÍ:
		KANALIZACE DEŠŤOVÁ
		KANALIZACE SPLAŠKOVÁ/JEDNOTNÁ
ČS	ČS	ČERPACÍ STANICE ODPADNÍCH VOD
		VÝTLAK DO ČISTIČKY ODPADNÍCH VOD
Stav	Návrh	VODNÍ TOKY A NÁDRŽE, EROZE:
		VODNÍ TOKY A NÁDRŽE
		DROBNÉ VODNÍ TOKY V OTEVŘENÉM KORYTĚ
		ODVODŇOVACÍ PŘÍKOPY
		SUCHÝ POLDR

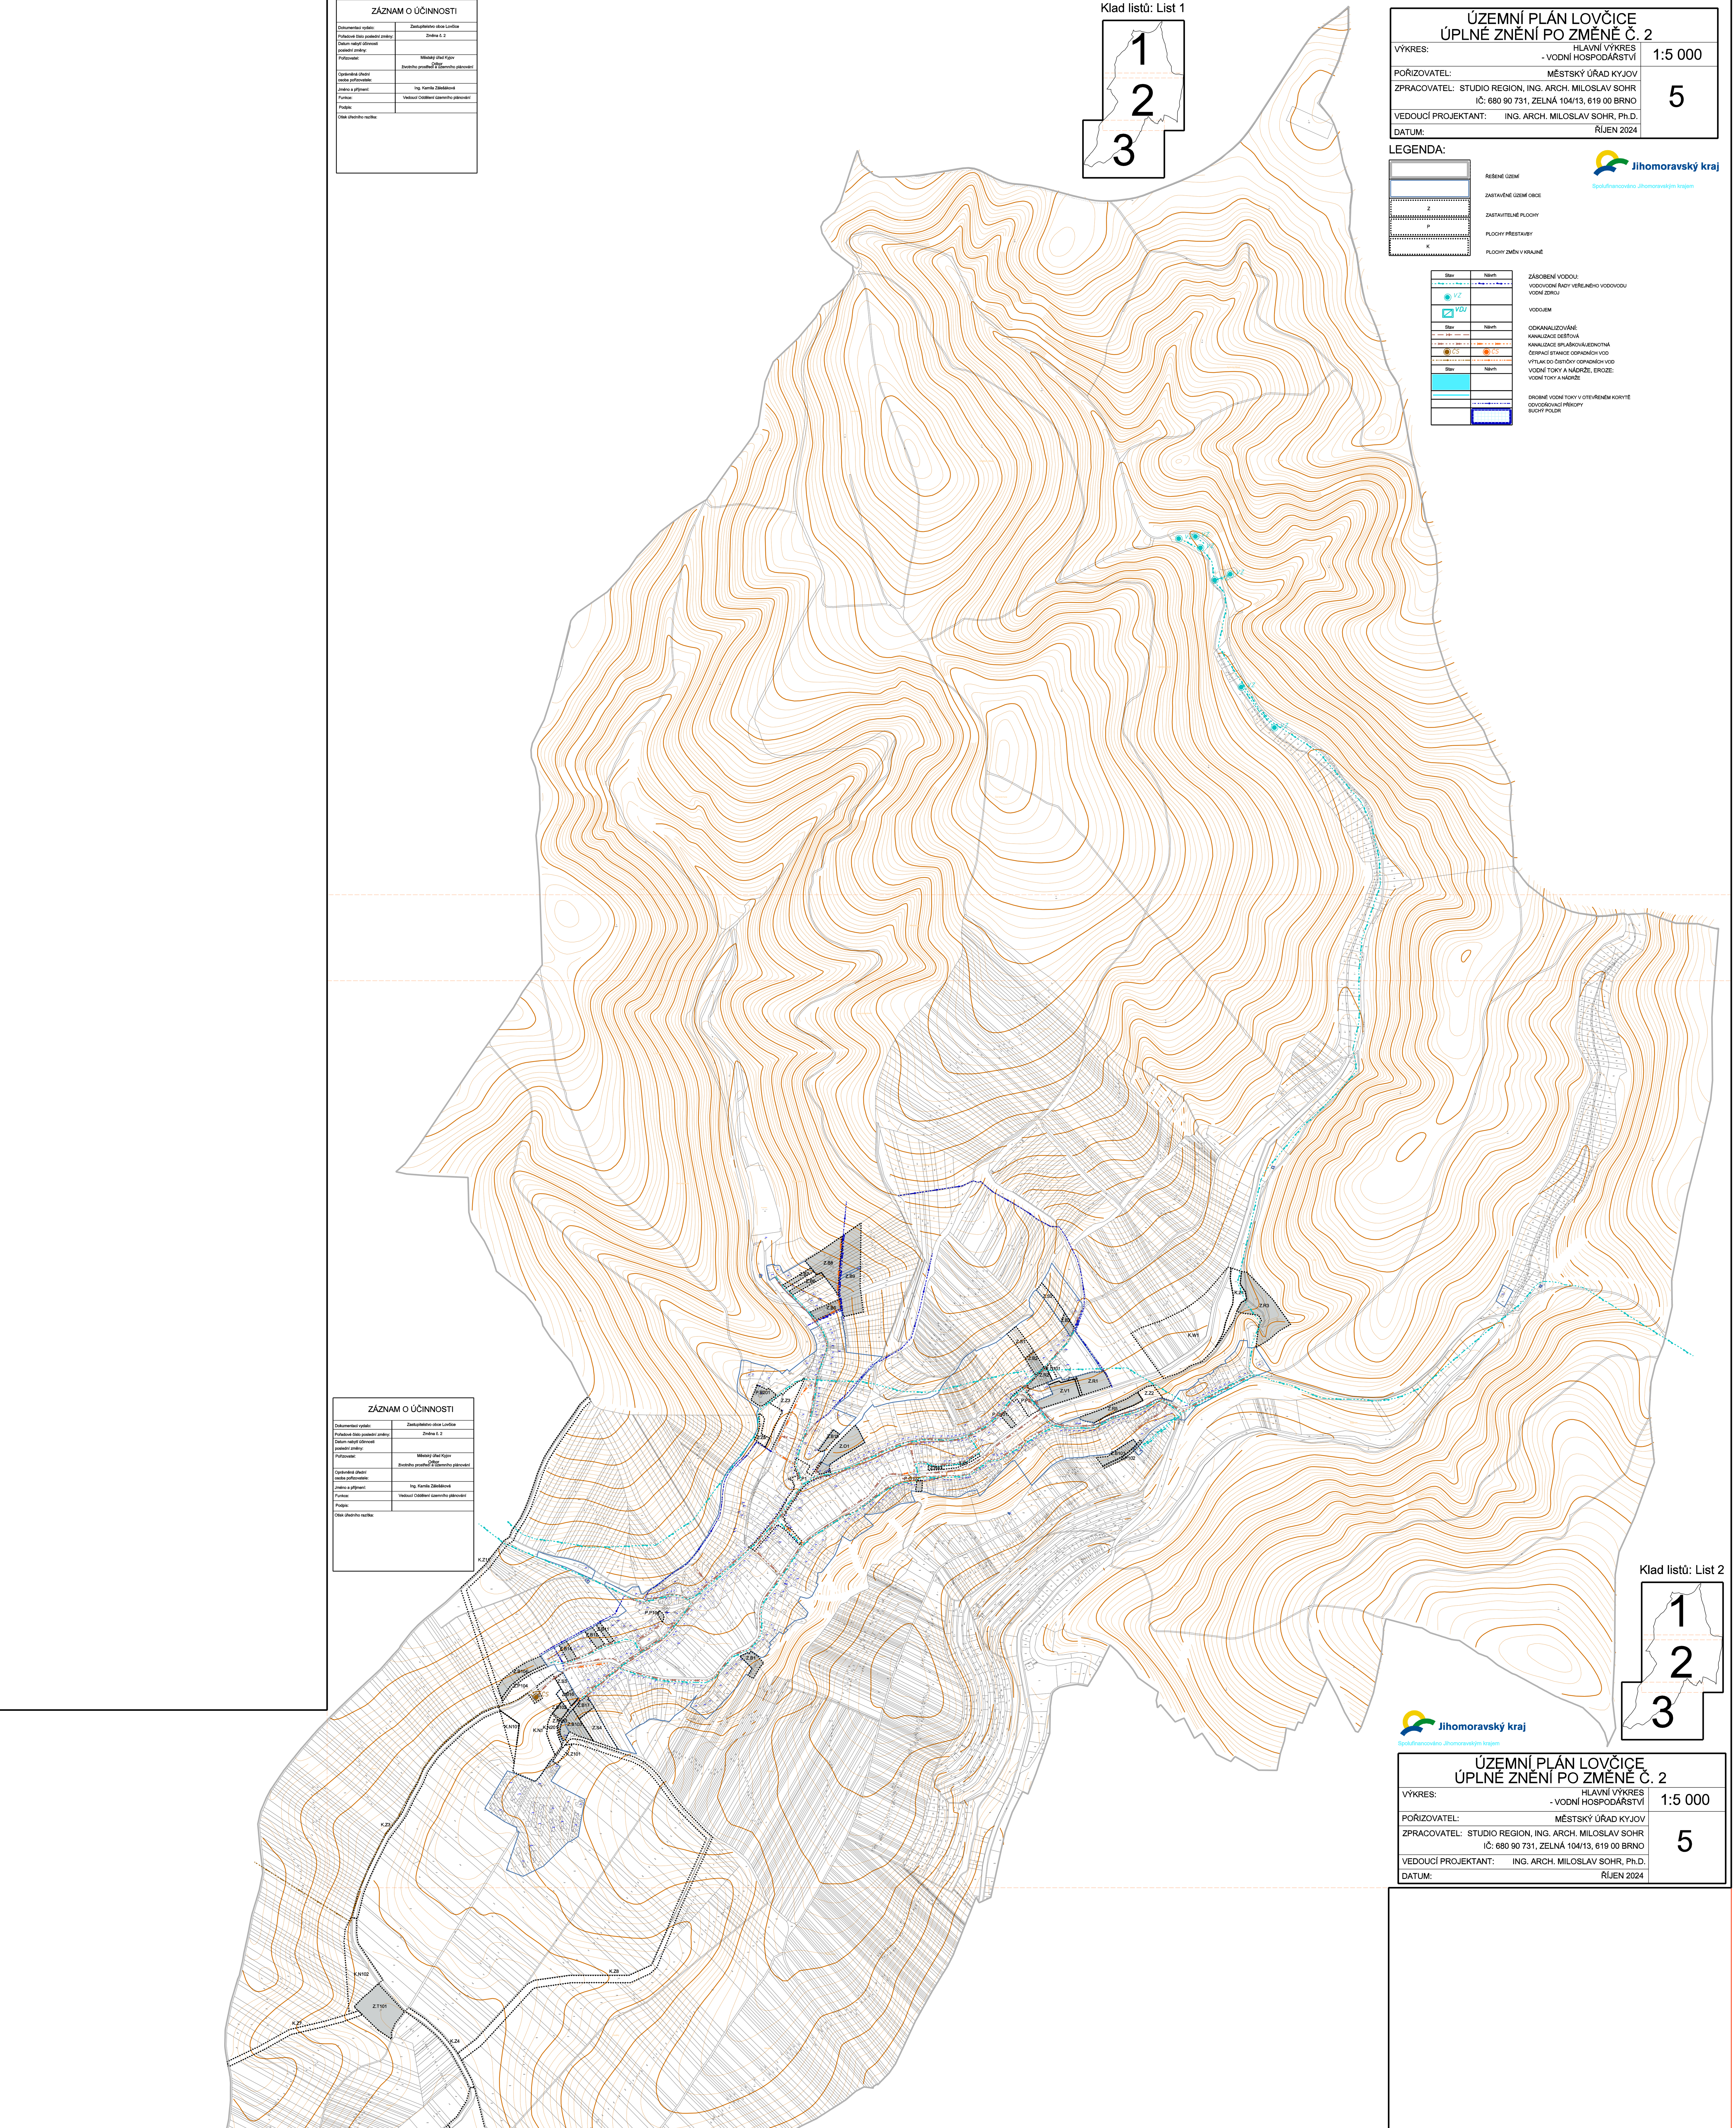

ZÁZNAM O ÚČINNOSTI

Dokumentaci vydalo:	Zastupitelstvo obce Lovčice
Pořadové číslo poslední změny:	Změna č. 2
Datum nabytí účinnosti poslední změny:	
Pořizovatel:	Městský úřad Kyjov Odbor životního prostředí a územního plánování
Oprávněná úřední osoba pořizovatele:	
Jméno a příjmení:	Ing. Kamila Zálešáková
Funkce:	Vedoucí Oddělení územního plánování
Podpis:	
Otisk úředního razítka:	

Klad listů: List 2

1 2 3

Jihomoravský kraj

Spolufinancováno Jihomoravským krajem

ÚZEMNÍ PLÁN LOVČICE
ÚPLNÉ ZNĚNÍ PO ZMĚNĚ Č. 2

VÝKRES:	HLAVNÍ VÝKRES - VODNÍ HOSPODÁŘSTVÍ	1:5 000
POŘIZOVATEL:	MĚSTSKÝ ÚŘAD KYJOV	5
ZPRACOVATEL:	STUDIO REGION, ING. ARCH. MILOSLAV SOHR IČ: 680 90 731, ZELNÁ 104/13, 619 00 BRNO	
VEDOUCÍ PROJEKTANT:	ING. ARCH. MILOSLAV SOHR, Ph.D.	
DATUM:	ŘÍJEN 2024	

Klad listů: List 3

1 2 3

ZÁZNAM O ÚČINNOSTI

Dokumentaci vydalo:	Zastupitelstvo obce Lovčice
Pořadové číslo poslední změny:	Změna č. 2
Datum nabytí účinnosti poslední změny:	
Pořizovatel:	Městský úřad Kyjov Odbor životního prostředí a územního plánování
Oprávněná úřední osoba pořizovatele:	
Jméno a příjmení:	Ing. Kamila Zálešáková
Funkce:	Vedoucí Oddělení územního plánování
Podpis:	
Otisk úředního razítka:	

Jihomoravský kraj

Spolufinancováno Jihomoravským krajem

ÚZEMNÍ PLÁN LOVČICE
ÚPLNÉ ZNĚNÍ PO ZMĚNĚ Č. 2

VÝKRES:	HLAVNÍ VÝKRES - VODNÍ HOSPODÁŘSTVÍ	1:5 000
POŘIZOVATEL:	MĚSTSKÝ ÚŘAD KYJOV	5
ZPRACOVATEL:	STUDIO REGION, ING. ARCH. MILOSLAV SOHR IČ: 680 90 731, ZELNÁ 104/13, 619 00 BRNO	
VEDOUCÍ PROJEKTANT:	ING. ARCH. MILOSLAV SOHR, Ph.D.	
DATUM:	ŘÍJEN 2024	