

# ÚZEMNÍ PLÁN VLKOŠ ÚPLNÉ ZNĚNÍ PO ZMĚNĚ Č. 1



ZÁSOBOVÁNÍ VODOU	
stav	návrh

vodovodní přívadec  
vodovod zásobovací  
vodovody privátní a užitkové  
vodojem

#### ODKANALIZOVÁNÍ

stav	návrh


kanalizace splásková vytičácná  
kanalizace splásková gravitační  
kanalizace jednotná gravitační  
čerpací stanice kanalizace  
kanalizace dešťová

#### PODMÍNĚNÍ ROZHODOVÁNÍ O ZMĚNÁCH V ÚZEMÍ

plochy a koridory k prověření územní studii, která upřesní polohu veřejné infrastruktury v ploše

#### INFORMATIVNÍ ÚDAJE

	1.01 hranice k.ú. Vlkoš u Kyjova čísla dílčích změn ÚP
	CPZ-DZ10 koridor dopravní infrastruktury - železniční
	R-RDSxx koridor územní rezervy dopravní infrastruktury - silniční
	zastavitelné plochy, plochy přestavby
	označení zastavitelných ploch
	označení ploch přestavby
	plochy územních rezerv

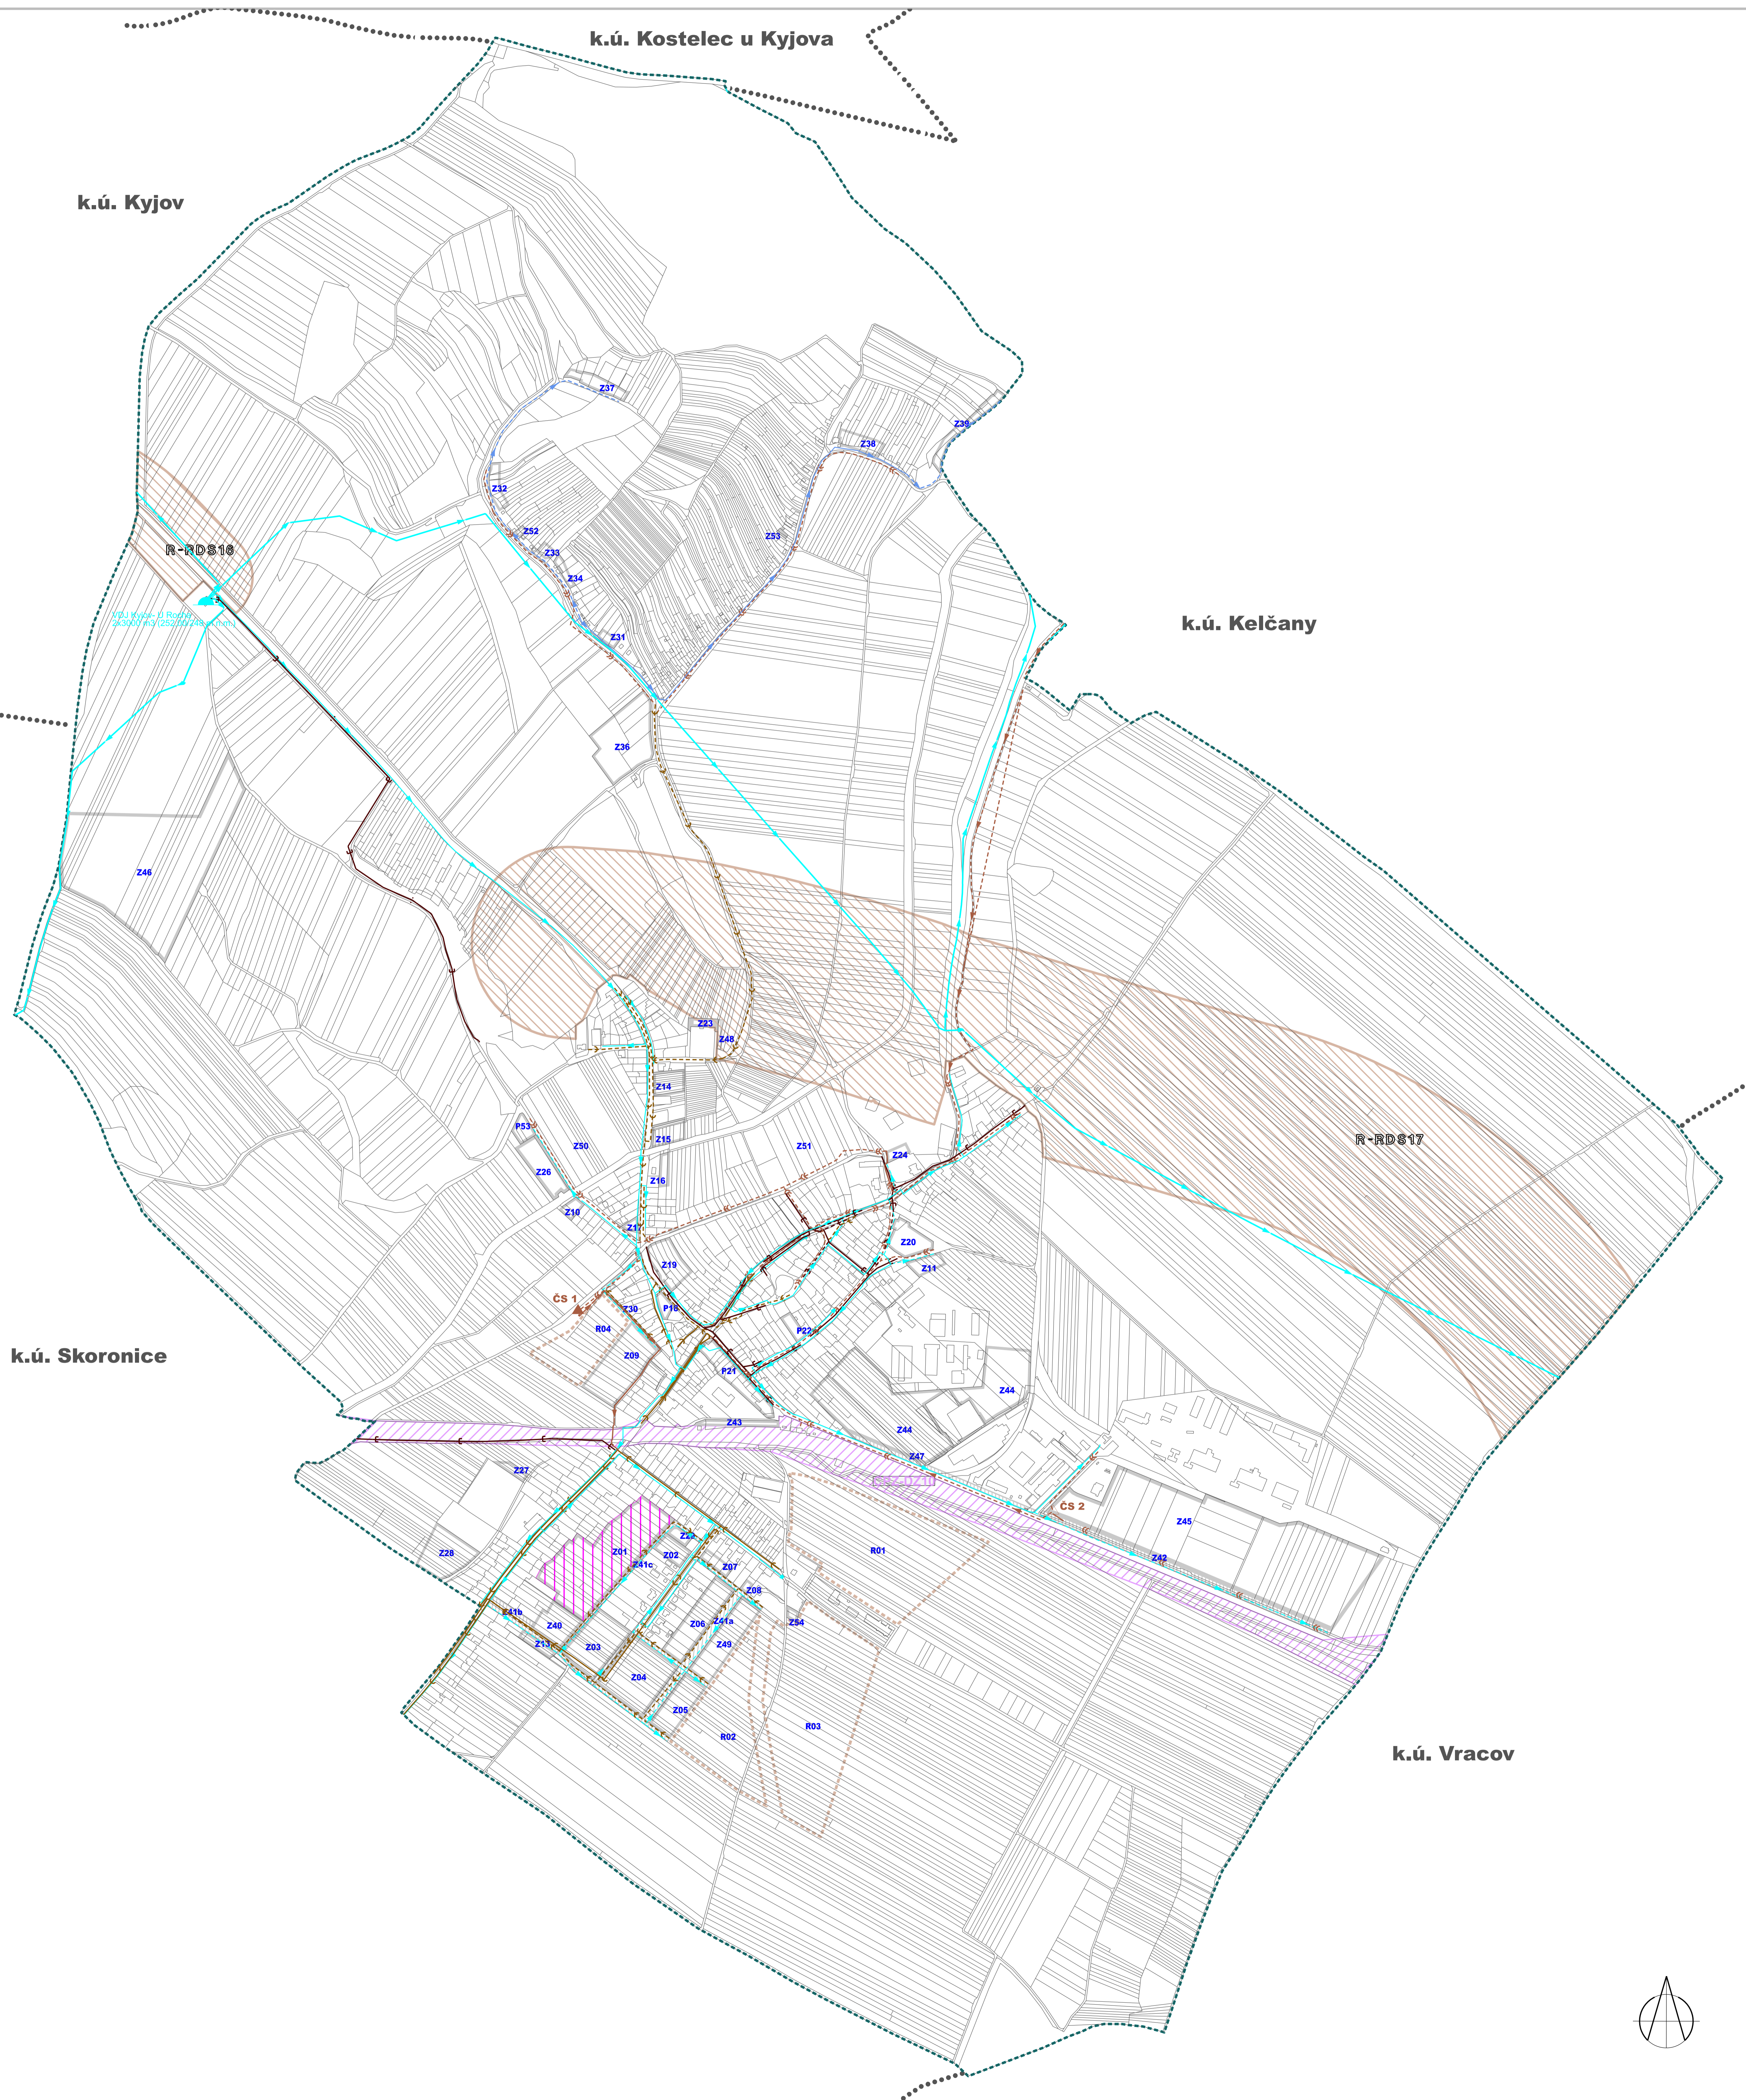

ZÁZNAM O ÚČINNOSTI ÚZEMNÍHO PLÁNU		
Správní orgán, který poslední změnu územního plánu vydal: Zastupitelstvo obce Vlkoš		
Pořadové číslo poslední změny ÚP: 1	Datum nabytí účinnosti poslední změny územního plánu:	
Projizovatel: Městský úřad Kyjov, Odbor životního prostředí a územního plánování, Masarykovo nám. 30/1, 697 01 Kyjov 1	Razítko	
Jméno a příjmení: Ing. Kamilla Zálesáková	Podpis	
Funkce: vedoucí oddělení územního plánování	Podpis	

Objednatel: Obec Vlkoš, Vlkoš č.p. 95, 696 41 Vlkoš IČ: 00285471	Razítko
Projektant: AR projekt, s.r.o., Hviezdoslavova 29, 627 00 Brno, IČ: 63496992	
Datum zpracování: 05/2024	
Vypracoval: Ing. arch. Milan Hučík, autorizace č. 02 483 Ing. arch. Jana Kratochvílová	

<b>VÝKRES TECHNICKÉ INFRASTRUKTURY - - VODNÍ HOSPODÁŘSTVÍ</b>	Č.v. <b>1.d</b>
---	--------------------

jiho**moravský kraj** Změna územního plánu byla podpořena z rozpočtu Jihomoravského kraje.

