


ÚZEMNÍ PLÁN KYJOV ZMĚNA Č. 3

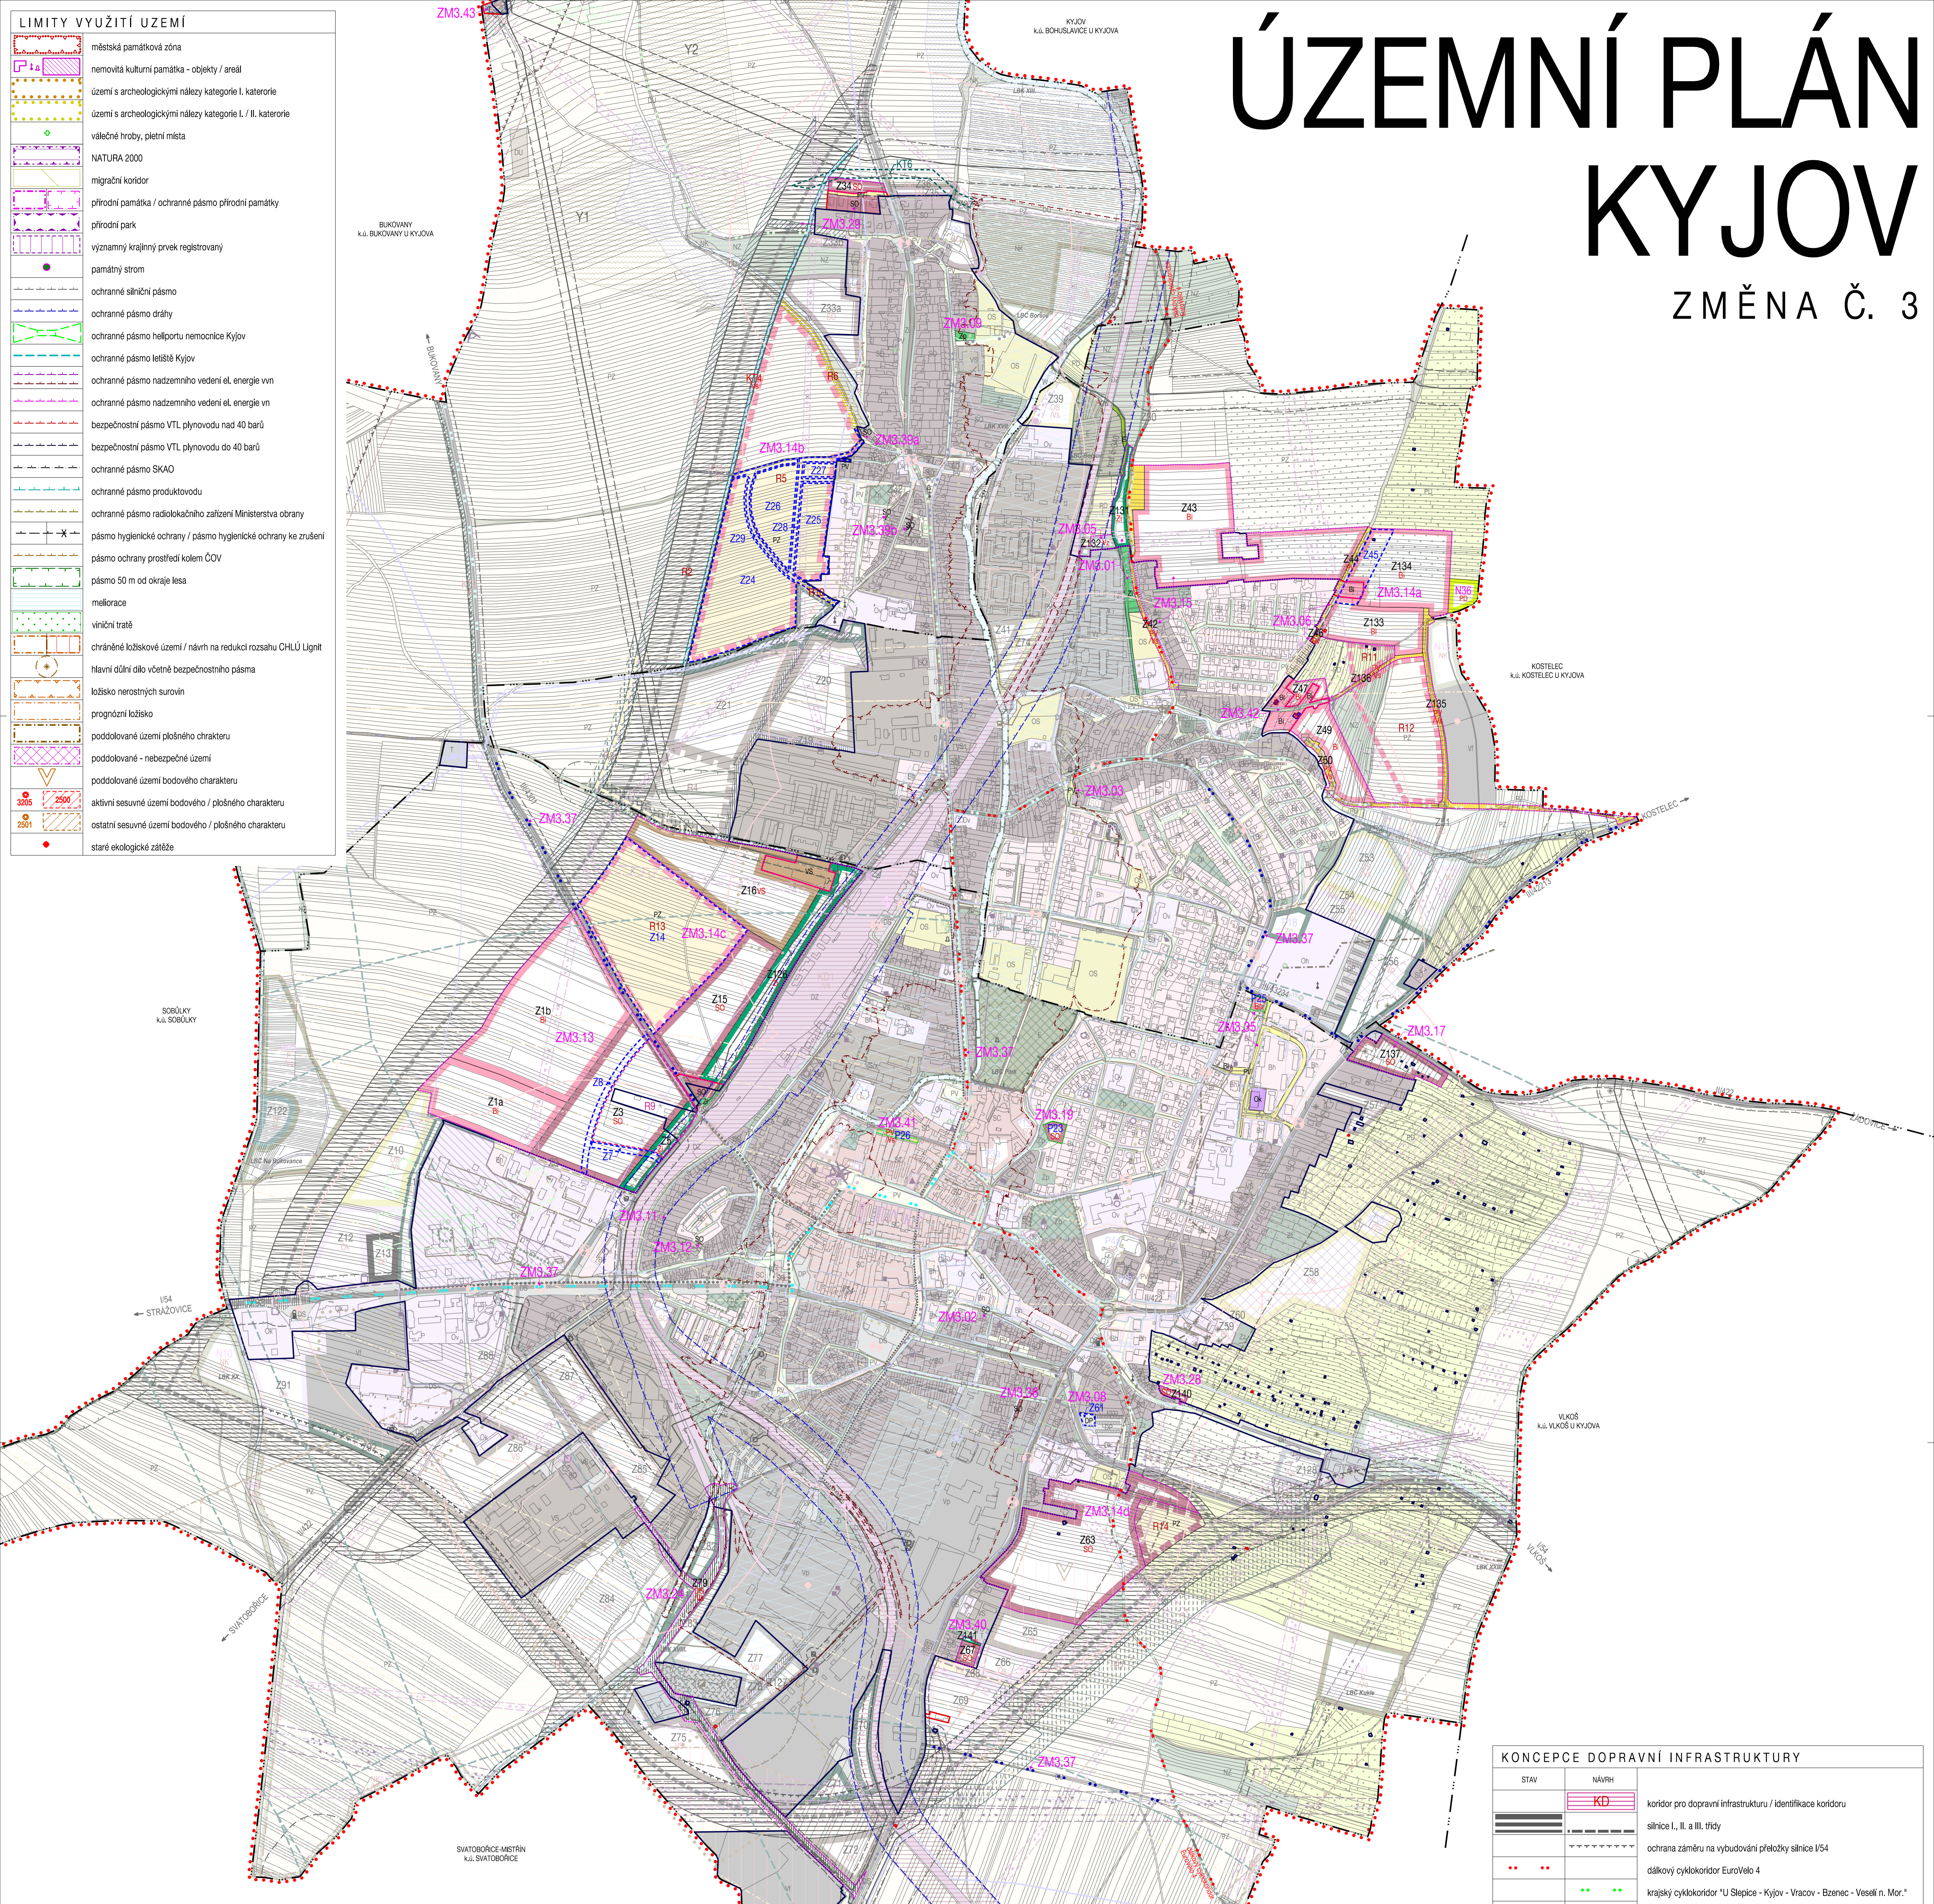

Pozn.: Jevy zobrazené v legendě zahrnují celé správní území města Kyjova. V legendě jsou vyznačeny i jevy z platného ÚP, které nejsou součástí změny č. 3. Neměnný současný stav je zobrazen v potlačovaných barvách.

HRANICE, IDENTIFIKACE		PLOCHY S ROZDÍLNÝM ZPŮSOBEM VYUŽITÍ	
	hranice řešeného území hranice krajů hranice katastrálních území zastavěná území / aktualizace zastavěného území rušení zastavěného území	ZM3.01 Z1 P1 N1 R1	identifikace dílčích změn zastavěné plochy plochy přestavby identifikace ploch změn v krajně identifikace územních rezerv
URBAN. KONCEPCE + KONCEPCE USPOŘÁDÁNÍ KRAJINY			
PLOCHY S ROZDÍLNÝM ZPŮSOBEM VYUŽITÍ			
STABILIZOVANÉ PLOCHY	PLOCHY ZMĚN	ÚZEMNÍ REZERVY	hranice ploch s rozdílným způsobem využití
PLOCHY SMÍŠENÉ OBYTNÉ			
SC	SC		BYDLNÍ - SMÍŠENÉ CENTRÁLNÍ
SO	SO		BYDLNÍ - SMÍŠENÉ OBYTNÉ
PLOCHY BYDLNÍ			
Bh	Bh		BYDLNÍ - V BYTOVÝCH DOMECH
Bi	Bi		BYDLNÍ - V RODINNÝCH DOMECH
PLOCHY REKREACE			
Rh	Rh		REKREACE HRMADNÁ
Rr	Rr		REKREACE RODINNÁ
Rv	Rv		VINNÉ SKLEPY
PLOCHY OBČANSKÉHO VYBAVENÍ			
Ov	Ov		OBČANSKÉ VYBAVENÍ VEŘEJNÉ
Ok	Ok		OBČANSKÉ VYBAVENÍ KOMERČNÍ
Oh	Oh		VEŘEJNÁ POHŘEBIŠTĚ
OS	OS		SPORT
PLOCHY VEŘEJNÝCH PROSTRANSTVÍ			
PV	PV		
PLOCHY SÍDELNÍ ZELENĚ			
Zp	Zp		VEŘEJNÁ ZELENĚ PARKOVÁ
Zi	Zi		VEŘEJNÁ ZELENĚ IZOLAČNÍ A OSTATNÍ
Zz	Zz		ZELENĚ ZAHRAD A ZAHUMENKŮ
PLOCHY SMÍŠENÉ VÝROBNÍ			
VS	VS		
VS/x	VS/x		SPECIFICKÉ PODMÍNKY PRO VÝROBNÍ AREÁL MLÝNY
		Z7 F9	PLOCHY ZMĚN A PLOCHY ÚZEMNÍCH REZERV ZRUŠENÉ V RAMCI ZMĚNY Č. 3

KONCEPCE DOPRAVNÍ INFRASTRUKTURY		
STAV	NÁVRH	
	KD	koridor pro dopravní infrastrukturu / identifikace koridoru
		silnice I., II. a III. třídy
		ochrana záměru na vybudování přeložky silnice I/54
		silniční cyklokoridor EuroVelo 4
		krajský cyklokoridor "U Slepice - Kyjov - Vracov - Bzenec - Veselí n. Mor."
		ostatní cyklistické trasy
	MK1	ochrana záměru mimoúrovňového křížení tras pro pěší a cyklisty se železnicí
		Hlavní pěší propojení
		autobusové zastávky, železniční stanice / čerpací stanice pohonných hmot
		ochrona záměru mimoúrovňového křížení tras pro pěší a cyklisty se železnicí
		ochrona záměru mimoúrovňového křížení tras pro pěší a cyklisty se železnicí
		ochrona záměru na vybudování VTL plynovodu
		Hlavní vodovodní řady
		vodovodní řady místní / řady ke zrušení
		vodovodní / čerpací stanice vodárenská / AT stanice
		jednotná kanalizace
		společná / dělová kanalizace
		kanalizační výfuk
		ústřina odpadních vod, čerpací stanice odpadních vod, odlehčovací komora
		VTL plynovod nad 40 barů
		VTL plynovod do 40 barů / plynovod ke zrušení
		VTL plynovod do 40 barů rezerva / ke zrušení
		STL plynovod / plynovod ke zrušení
		STL plynovod / plynovod ke zrušení
		předávací stanice, VTL a STL regulační stanice
		NTL plynovod
		produktovody
		horkovod trasy
		zdroj tepla
		vrty MND k likvidaci
		rozvodna
		nadzemní vedení vn
		nadzemní vedení vn / trafostanice sloupová / vedení vn ke zrušení
		nadzemní vedení vn rezerva / vedení ke zrušení
		podzemní kabelové vedení vn / trafostanice zohřívání
		elektronické komunikační vedení - DOK / radiorelová trasa / místní kabel
		elektronické komunikační zařízení

KONCEPCE TECHNICKÉ INFRASTRUKTURY		
STAV	NÁVRH	
	K1	koridory pro technickou infrastrukturu / identifikace koridorů
	K2	koridory pro technickou infrastrukturu zrušené v rámci změny č. 3
		koridory územních rezerv pro technickou infrastrukturu / identifikace koridorů
		ochrana záměru na vybudování VTL plynovodu
		Hlavní vodovodní řady
		vodovodní řady místní / řady ke zrušení
		vodovodní / čerpací stanice vodárenská / AT stanice
		jednotná kanalizace
		společná / dělová kanalizace
		kanalizační výfuk
		ústřina odpadních vod, čerpací stanice odpadních vod, odlehčovací komora
		VTL plynovod nad 40 barů
		VTL plynovod do 40 barů / plynovod ke zrušení
		VTL plynovod do 40 barů rezerva / ke zrušení
		STL plynovod / plynovod ke zrušení
		STL plynovod / plynovod ke zrušení
		předávací stanice, VTL a STL regulační stanice
		NTL plynovod
		produktovody
		horkovod trasy
		zdroj tepla
		vrty MND k likvidaci
		rozvodna
		nadzemní vedení vn
		nadzemní vedení vn / trafostanice sloupová / vedení vn ke zrušení
		nadzemní vedení vn rezerva / vedení ke zrušení
		podzemní kabelové vedení vn / trafostanice zohřívání
		elektronické komunikační vedení - DOK / radiorelová trasa / místní kabel
		elektronické komunikační zařízení

OCHRANA A ROZVOJ HODNOT ÚZEMÍ		
STAV	NÁVRH	
	Ia	objekty přispívající k identitě území
		území zvláštního významu pro ochranu hodnot
		architektonicky cenné stavby / soubory
		stavební dominanty
		významné vyhlídkové body
		významné plochy sídelní zeleně
		přítelné pásmo okolo veřejného pohřebiště
		původní pohřebiště
VEŘEJNĚ PROSPĚŠNÉ STAVBY		
	/Vs	veřejně prospěšné stavby
	/Vo	veřejně prospěšná opatření
ÚZEMNÍ SYSTÉM EKOLOGICKÉ STABILITY		
	EXISTUJÍCÍ	NEEXISTUJÍCÍ
		nadregionální biokoridor
		regionální biokoridor
		lokální biokoridor
		nadregionální biocentrum
		lokální biocentrum
OCHRANA PŘED EROZÍ A POVODNĚMI		
	Y	plochy protierozních opatření / identifikace
		plochy pro protipovodňová opatření
		vyhlášené záplavové území
		aktivní zóna záplavového území
		území povodňového ohrožení

KOORDINAČNÍ VÝKRES

ZMĚNA Č. 3 ÚP KYJOV
LÝKOVSKÝ ÚJEZD
PROJEKTANT: ING. ARCH. P. DUCHÁČEK, ING. ARCH. V. GONERVA, ING. P. VESELY, MGR. M. NOVOTNÝ
POŘIZOVATEL: MĚSTSKÝ ÚŘAD KYJOV
MĚŘÍTKO: 1:5 000
DATUM: červen 2014

NÁMĚR PRO ÚPRAVU ÚZEMNÍHO PLÁNU
URBANISTICKÉ STŘEDISKO BRNO, SPOL. S R. O.
MĚSTSKÝ ÚŘAD KYJOV